

COMUNE DI TORGNON

COMMUNE DE TORGNON

Regione Autonoma Valle d'Aosta
Région Autonome de la Vallée d'Aoste

Deliberazione del Consiglio Comunale n. 4 verbale prot. n. 866 (1-7-2) del 29.02.2016

Oggetto: Provvedimento in materia di mercato.

L'anno duemilasedici ed il giorno ventinove del mese di febbraio alle ore venti e minuti trenta nella solita sala delle adunanze, convocati con avvisi scritti e recapitati a norma di legge, si è riunito, in seduta pubblica straordinaria il Consiglio Comunale.

Sono presenti i Signori:

Cognome e nome	Carica	Presente	Assente giustificato	Assente non giust.
Perrin Daniel	Consigliere	x		
Machet Valeria	Consigliere	x		
Perrin Stefano	Consigliere	x		
Perrin Aline	Consigliere	x		
Corgnier Elena	Consigliere	x		
Gyppez Roberta	Consigliere	x		
Vesan Elena Martina	Consigliere	x		
Engaz Lorena	Consigliere	x		
Perrin Livio	Consigliere	x		
Machet Cristina	Consigliere		x	
Chatrian Liam	Consigliere	x		

Totale Presenti: 10

Assume la presidenza il Sindaco Dott. Daniel PERRIN.

Assiste alla riunione con le funzioni di cui all'art.9, comma 1, lett. a), della L.R.19 agosto 1998, n. 46, il Segretario Comunale dott. Roberto ARTAZ.

Il Presidente, riconosciuta legale l'adunanza, dichiara aperta la seduta.

Seduta tolta ore 24:09 del medesimo giorno.

Oggetto: Provvedimento in materia di mercato.

IL CONSIGLIO COMUNALE
nell'esercizio delle sue funzioni di indirizzo e controllo

RICHIAMATA la deliberazione del Consiglio Comunale n. 37/2010 con il regolamento del mercato settimanale e relativa planimetria, nonché le successive integrazioni e modificazioni;

RITENUTO di effettuare le seguenti modifiche: all'Art. 4 – I posteggi nn. 15, 22 e 23, rimasti liberi dopo la stagione estiva 2015, vengono eliminati. La superficie dei posteggi 11, 12, 13, 16, 17, 18, 19, 20, 21 e 25 aumenta a $8 \times 5 = 40$ mq; all'Art. 2 – Posteggi assegnati: 19; inoltre il posteggio n. 24 viene spostato all'inizio della piazza vicino al n. 17 ed i quattro posteggi centrali vengono ruotati di circa 30 gradi per rendere possibile la circolazione all'interno del mercato di eventuali mezzi di soccorso. Quindi verranno messi a bando gli ulteriori posteggi rimasti liberi. Del tutto si allega planimetria originale e planimetria modificata;

UDITA la proposta di effettuare le modifiche di cui sopra;

PRESO ATTO del seguente parere sulla legittimità del provvedimento espresso dal Segretario Comunale ai sensi dell'art. 49bis della L.R. n. 7 dicembre 1998, n. 54; La L.R. 07.12.1998, n. 54 disciplina il sistema delle autonomie in Valle d'Aosta e le competenze degli Organi Comunali; ulteriori disposizioni sono rinvenibili nello Statuto Comunale e nel D.Lgs. 18.08.2000, n. 267: la competenza a deliberare il presente provvedimento spetta al Consiglio Comunale. La L.R. 02.08.1999, n. 20 ed il D.Lgs. 31.03.1998, n. 114 con le s.m.i. disciplinano il commercio sulle aree pubbliche: tale disciplina viene rispettata. Relativamente alla presente proposta di deliberazione si esprime **PARERE FAVOREVOLE**

CONCLUSA la discussione sulla proposta che così il segretario riassume, ai sensi dell'articolo 40 del regolamento di organizzazione del Consiglio Comunale: Introduce l'argomento il Sindaco Daniel PERRIN che passa poi la parola all'Assessore Stefano PERRIN per l'illustrazione dettagliata delle modifiche apportate al mercato. Interviene quindi la Consigliera Lorena ENGAZ che domanda se vengano diminuiti i posti a disposizione perché c'è una minore richiesta. L'Assessore Stefano PERRIN sottolinea che alcuni assegnatari non si sono più presentati e che ci sono alcuni posti assegnati per spunta. Il Consigliere Liam CHATRIAN sottolinea che sarebbe opportuno fare un ragionamento complessivo per capire cos si intenda fare per il futuro visto l'andamento altalenante della stagione estiva. L'Assessore Stefano PERRIN sottolinea che a suo tempo si fece un incontro con i commercianti

che avevano segnalato alcune criticità e che successivamente si pensò di tenere di aumentare le presenze estive. La Consigliera Lorena ENGAZ chiede se verrà riproposta l'esperienza del mercato a Km 0. L'Assessore Stefano PERRIN sottolinea che si sta esaminando la possibilità per luglio. Interviene poi il Consigliere Livio PERRIN per sottolineare che il regolamento che si va a modificare dovrebbe essere in realtà completamente rivisto alla luce delle novità normative, mentre relativamente agli spazi utilizzati permangono criticità in materia di sicurezza di una parte dell'area destinata a mercato. Al termine il Consiglio passa quindi alla votazione;


TERMINATA la votazione sulla proposta resa nei modi di legge ed il cui risultato è il seguente:

PRESENTI	10
FAVOREVOLI	7
CONTRARI	0
ASTENUTI	3 (Lorena ENGAZ, Livio PERRIN, Liam CHATRIAN)

DELIBERA


1. **DI EFFETTUARE** le seguenti modifiche al regolamento del mercato settimanale ed alla relativa planimetria: all'Art. 4 – I posteggi nn. 15, 22 e 23, rimasti liberi dopo la stagione estiva 2015, vengono eliminati. La superficie dei posteggi 11, 12, 13, 16, 17, 18, 19, 20, 21 e 25 aumenta a $8 \times 5 = 40$ mq; all'Art. 2 – Posteggi assegnati: 19; inoltre il posteggio n. 24 viene spostato all'inizio della piazza vicino al n. 17 ed i quattro posteggi centrali vengono ruotati di circa 30 gradi per rendere possibile la circolazione all'interno del mercato di eventuali mezzi di soccorso. Quindi verranno messi a bando gli ulteriori posteggi rimasti liberi.
2. **DI PRENDERE ATTO** della planimetria originale e della planimetria modificata allegate.

NUOVA

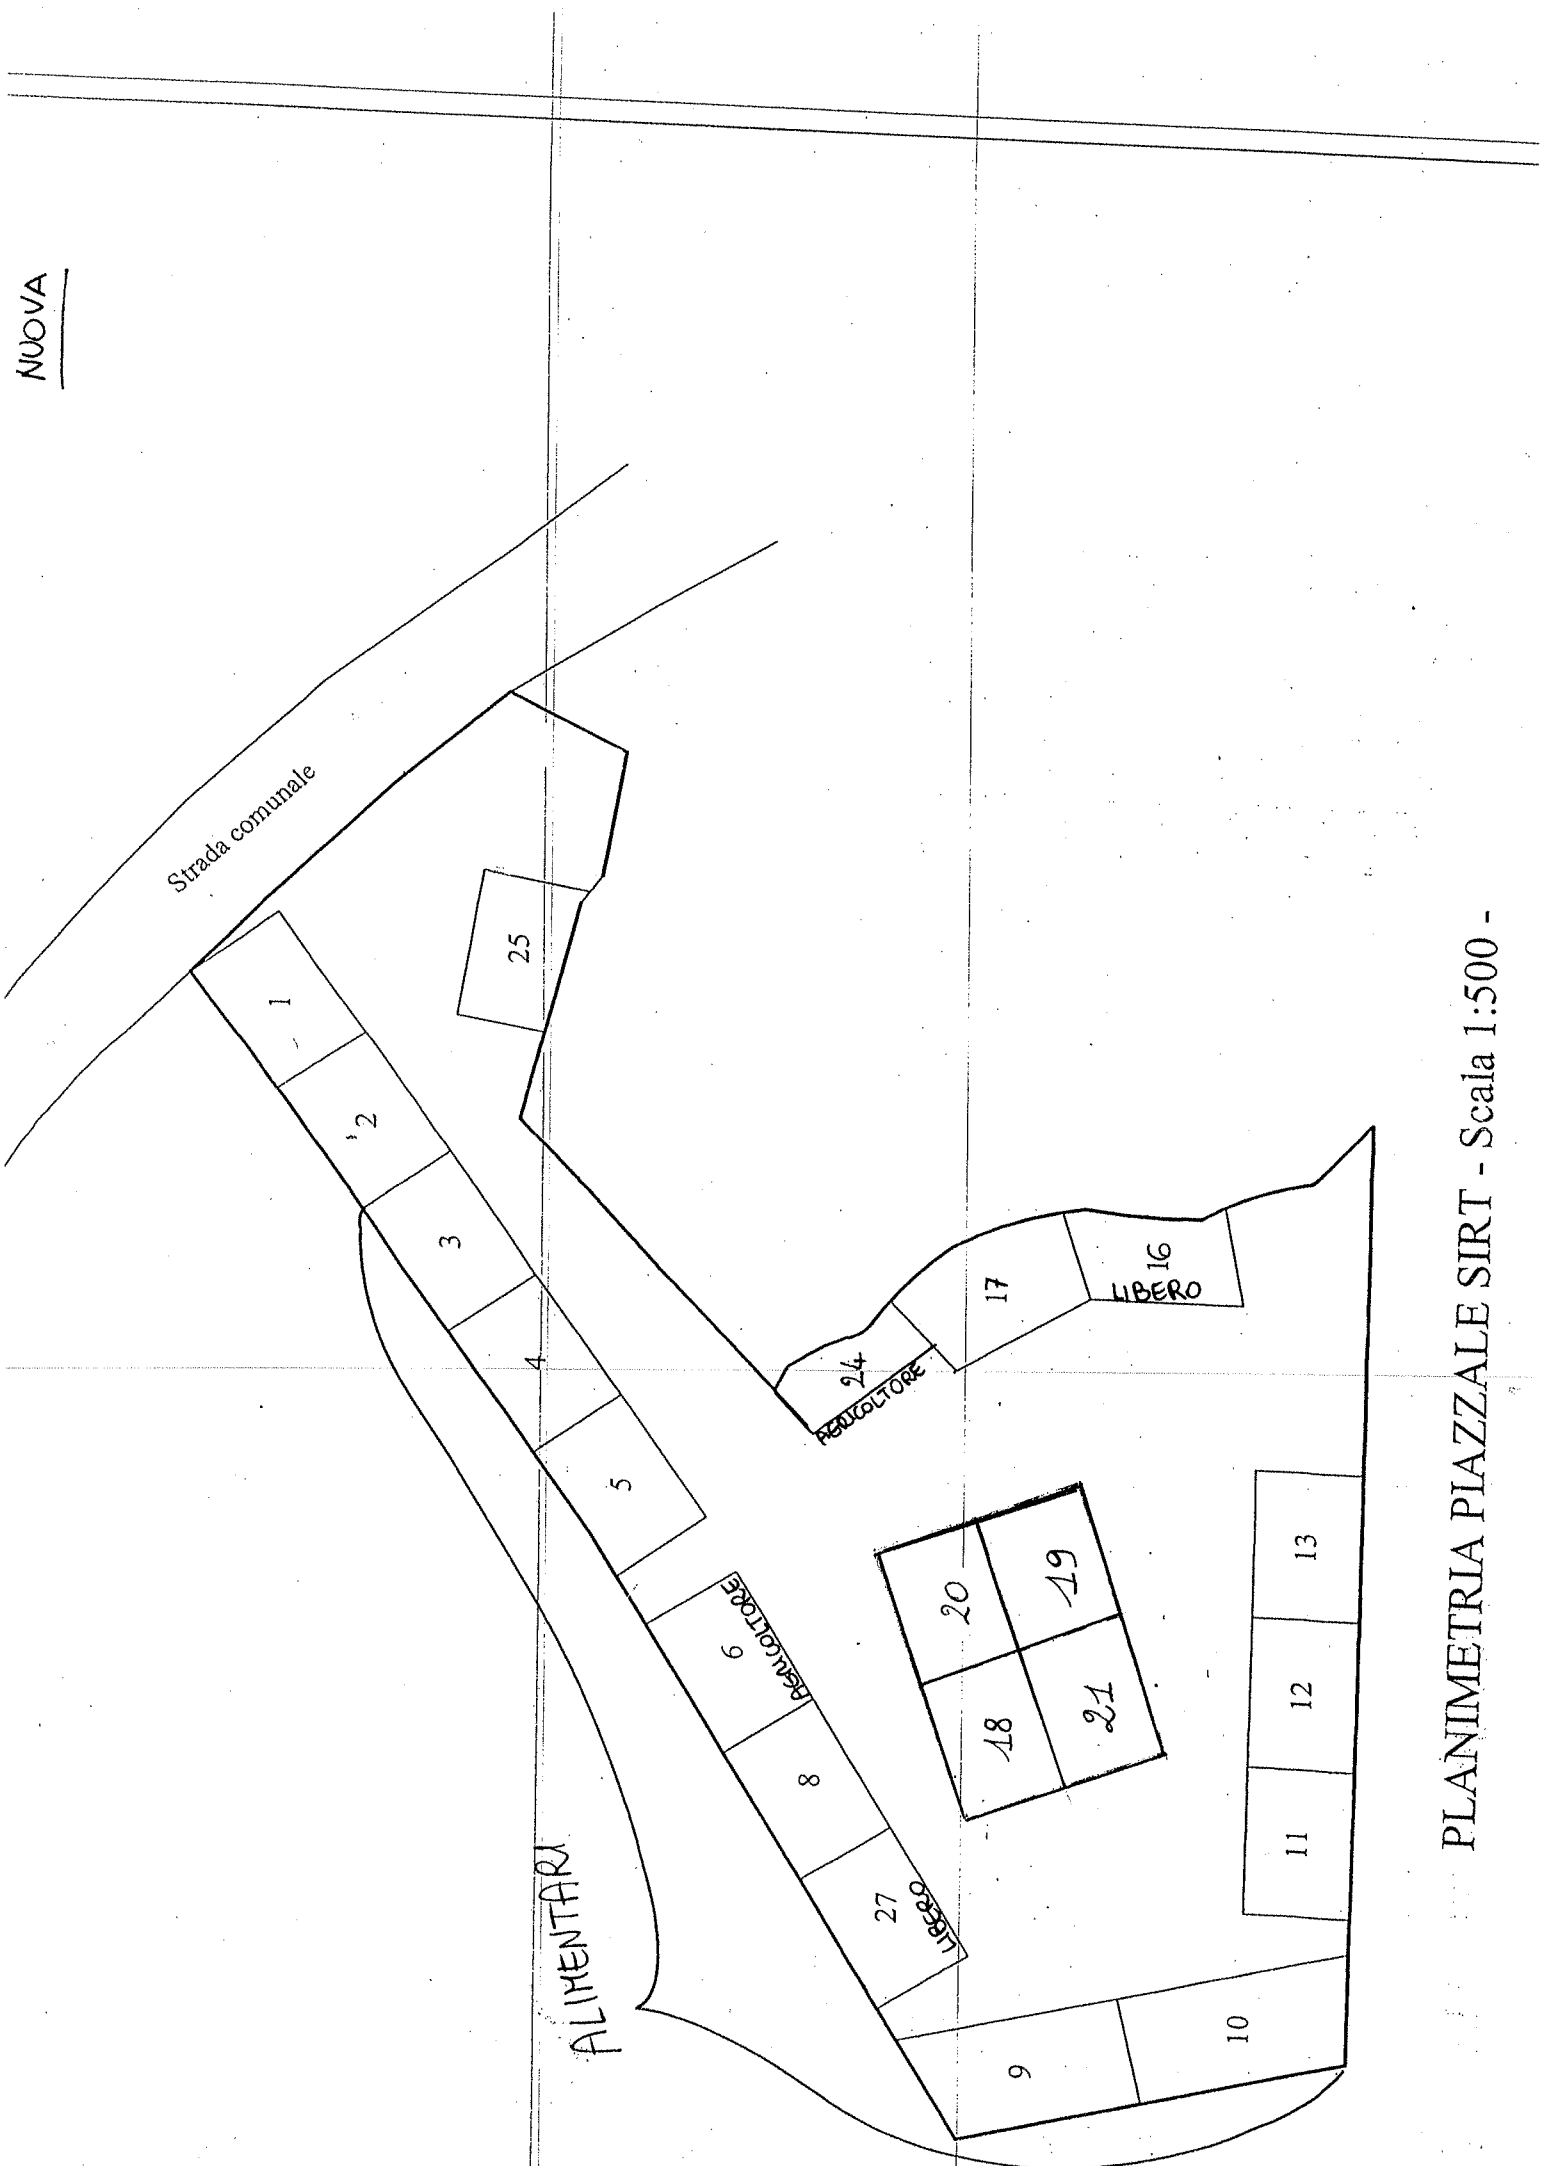

PLANIMETRIA PIAZZALE SIRT - Scala 1:500 -

VECCHIA

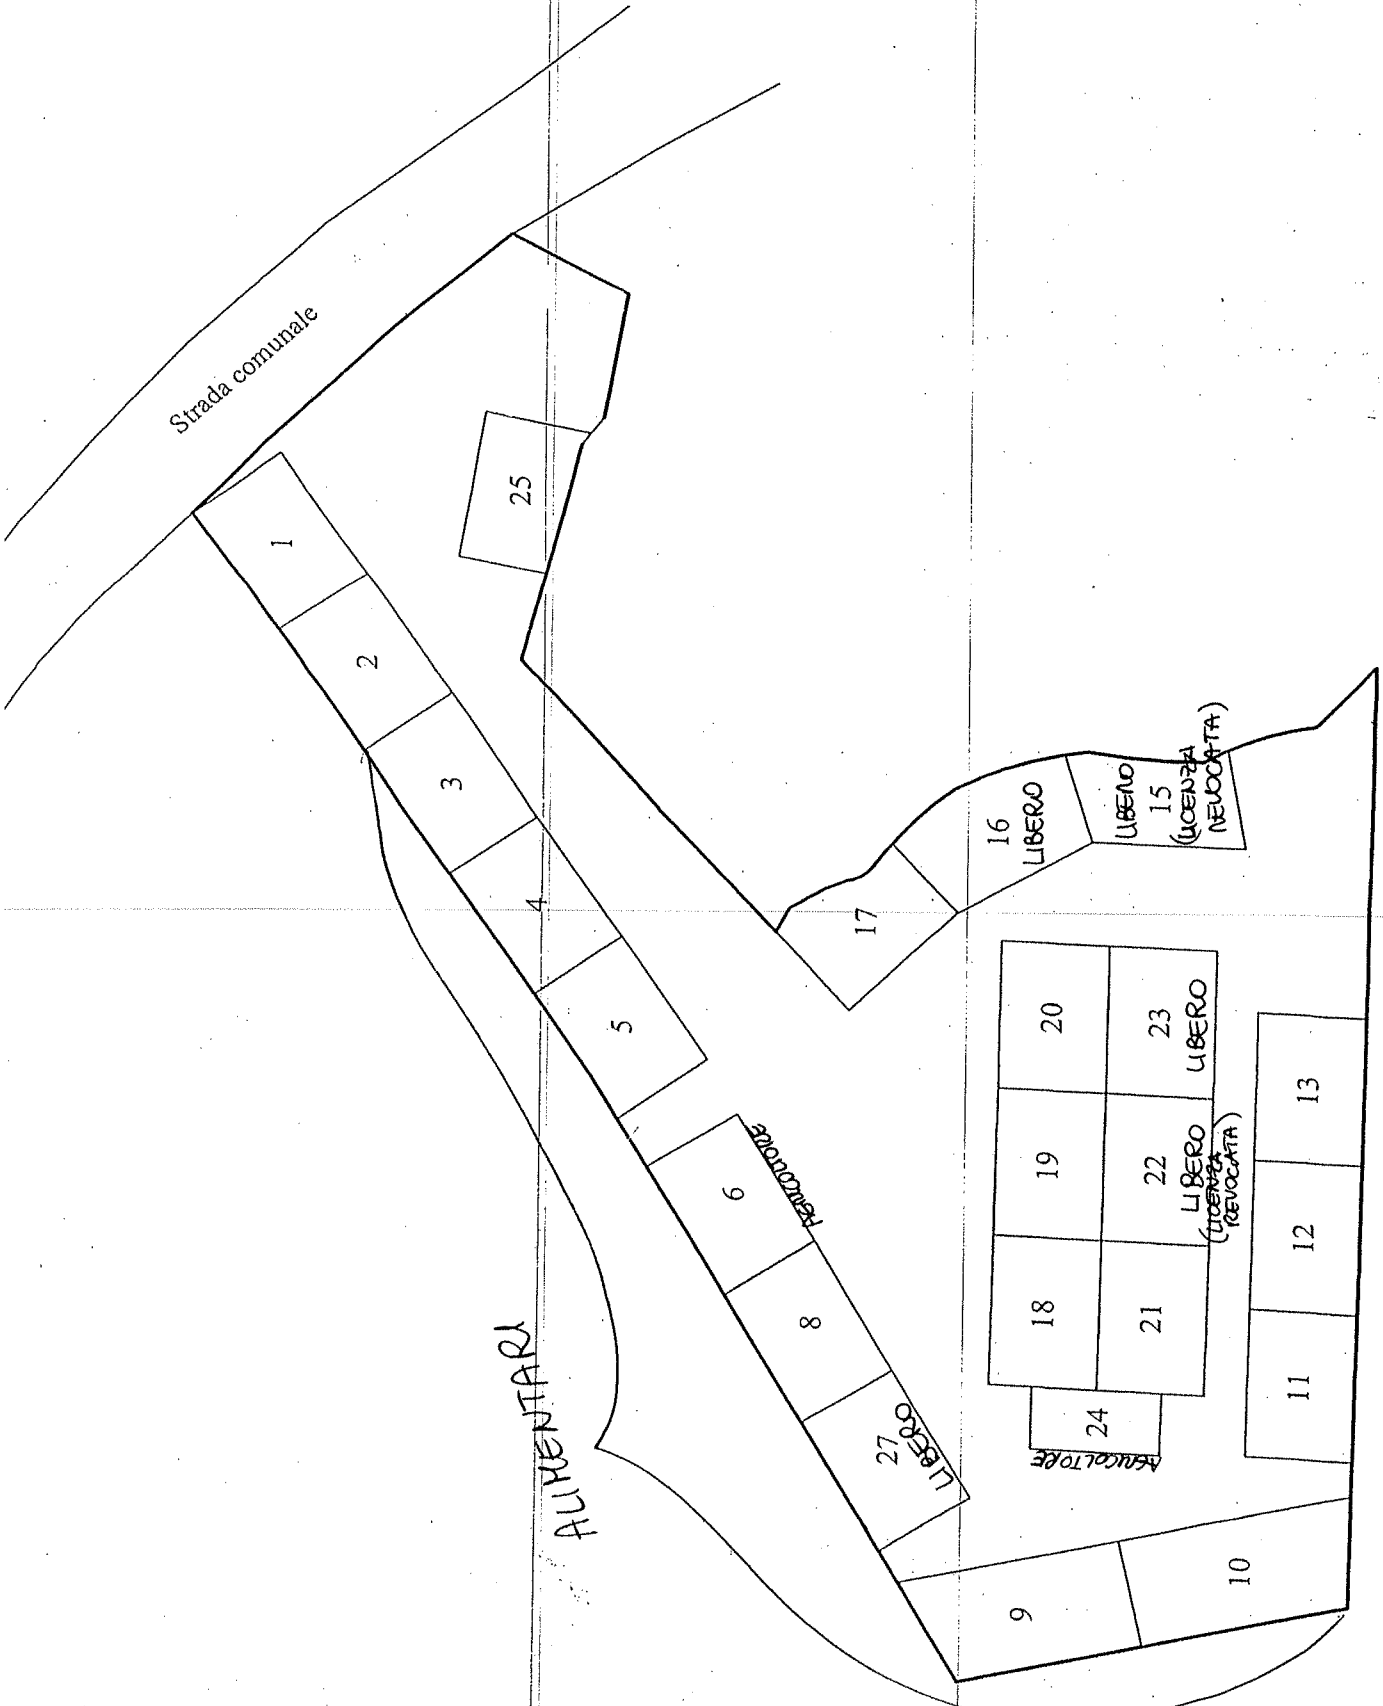


PLANIMETRIA PIAZZALE SIRT - Scala 1:500 -

Il Sindaco
f.to Daniel PERRIN




Il Segretario Comunale
f.to Roberto ARTAZ




CERTIFICATO DI PUBBLICAZIONE
E
DICHIARAZIONE DI ESECUTIVITA'

La presente deliberazione, esecutiva fin dal suo primo giorno di pubblicazione, viene pubblicata all'Albo Pretorio on-line del Comune per quindici giorni consecutivi con decorrenza dal 06/03/2016

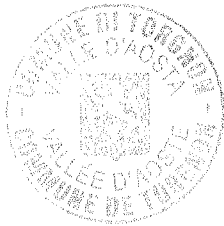

Il Segretario Comunale
f.to Roberto Artaz

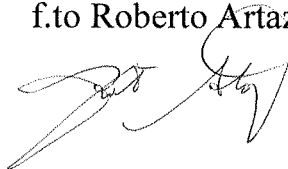

Pubblicato dal 06/03/2016 al 19/03/2016