

COMUNE DI TORGNON

COMMUNE DE TORGNON

Regione Autonoma Valle d'Aosta
Région Autonome de la Vallée d'Aoste

Deliberazione della Giunta Comunale n. 7

verbale prot. n. 0547/2026

Oggetto: Espressione di autorizzazione.

L'anno duemilaventisei ed il giorno tre del mese di febbraio alle ore otto e minuti trenta nella sala delle adunanze, in presenza, regolarmente convocata, si è riunita la Giunta Comunale.

Sono presenti i/le Signori/e:

Cognome e nome	Carica	Presente	Assente giustificato	Assente non giustificato
Massimo POLETTI	Sindaco	X		
Lorena ENGAZ	Vice-Sindaco	X		
Daniel PERRIN	Assessore	X		
Simona VESAN	Assessore	X		

Totale Presenti: 4

Assume la presidenza il Sindaco Sig. Massimo POLETTI.

Assiste alla riunione con le funzioni di cui all'art.9, comma 1, lett. a), della L.R.19 agosto 1998, n. 46 e di cui all'art. 97 del D.Lgs. 18 agosto 2000, n. 267, il Segretario Comunale dott. Roberto ARTAZ.

Il Sindaco, riconosciuto legale il numero degli intervenuti, dichiara aperta la seduta.

Seduta tolta ore 13:30 del medesimo giorno.

Oggetto: Espressione di autorizzazione.

LA GIUNTA COMUNALE
nell'esercizio delle sue funzioni di indirizzo e controllo

RICHIAMATA la deliberazione del Consiglio Comunale n. 1 del 11.02.2025 di approvazione del bilancio pluriennale di previsione 2025-2027 ultimo approvato;

RITENUTO di riscontrare ogni richiesta allegata e di esprimere il nulla-osta / autorizzazione del Comune;

PRESO ATTO del seguente parere sulla legittimità del provvedimento espresso dal Segretario Comunale ai sensi dell'art. 49bis della L.R. n. 7 dicembre 1998, n. 54: La L.R. 07.12.1998, n. 54 disciplina il sistema delle autonomie in Valle d'Aosta e le competenze degli Organi Comunali; ulteriori disposizioni sono rinvenibili nello Statuto Comunale e nel D.Lgs. 18.08.2000, n. 267: la competenza ad approvare il presente atto può spettare alla Giunta Comunale. Il D.Lgs. 18.08.2000, n. 267, il D.Lgs. 23.06.2016, n. 118 con relativi allegati disciplinano le modalità di approvazione del bilancio di previsione finanziario e del risultato contabile degli enti locali anche in Valle d'Aosta, nonché la disciplina relativa agli impegni di spesa, alle liquidazioni ed agli storni di fondi. Il Regolamento Comunale di Contabilità può dettagliare la disciplina: tali disposizioni sono rispettate. La disciplina contrattuale è contenuta nel D.Lgs. 31 marzo 2023, n. 36 e nel Regolamento Comunale in materia di attività contrattuale: tali disposizioni sono rispettate tranne che per la mancata nomina del RUP e del Direttore dell'esecuzione artt. 15 e 114. Relativamente alla presente proposta di deliberazione si rileva che la mancata attuazione dei servizi associati e nomina dei responsabili di servizio, cui si somma l'ormai esigua presenza di personale comunale, rende difficile il buon funzionamento degli uffici;

ACQUISITI i pareri di regolarità tecnica e contabile;

ACQUISITA l'attestazione di copertura finanziaria;

AD UNANIMITA' di voti palesemente espressi

DELIBERA

1. **DI ESPRIMERE** il nulla-osta / autorizzazione del Comune relativamente all'allegata richiesta ed all'accredito SGAté;
2. **DI RICHIEDERE** ai vari settori, uffici e dipendenti dell'Amministrazione comunale di predisporre i provvedimenti esecutivi.

From: deval@pec.devalspa.it
Sent: Fri, 30 Jan 2026 14:34:11 +0100
To: protocollo@pec.comune.torgnon.ao.it
Subject: posa cavo elettrico sotterraneo di BT per allacciamento proprietà Barbero Secondo in frazione Berzin nel Comune di TORGNON (SC/235) - DEVAL_DIG/P/2026/469
Attachments: 1 - Istanza al Comune di Torgnon.pdf.p7m

"Si trasmette quanto in oggetto. Il documento allegato è visualizzabile mediante l'applicativo Dike, che è possibile scaricare gratuitamente. Sul sito www.devalspa.it, nella sezione "Clienti/Domande frequenti - FAQ", è disponibile una breve guida con le istruzioni per scaricare l'applicativo e leggere i file in formato P7m (<http://www.devalspa.it/indicazioni-apertura-file-p7m>)".

Cordiali Saluti

DEVAL SPA A S.U.

DEVAL_DIG/P/2026/0000469 - 30/01/2026

Marca da bollo da 16,00 € n. 01250096631173
ai sensi dell'art. 3, comma 2 del D.M.
10/11/2011 g.u. 267 del 16/11/2011

Spett.le
COMUNE DI TORGNON
Fraz. Mongnod, 4
11020 TORGNON AO

DEV/AD/AA/GIA

PEC: protocollo@pec.comune.torgnon.ao.it

**Oggetto: posa cavo elettrico sotterraneo di BT per allacciamento proprietà Barbero
Secondo in frazione Berzin nel Comune di TORGNON (SC/235)
Codice LA26277956**

DEVAL S.p.A. a s.u., con sede legale in Aosta (AO), Via Clavalité, 8 rivolge domanda a codesta Spettabile Amministrazione, al fine di ottenere l'autorizzazione per la posa su strada comunale dell'impianto elettrico in oggetto, come meglio indicato nell'elaborato grafico (Allegato 1) e relazione tecnica (Allegato 2).

Restiamo in attesa del rilascio del disciplinare contenente le prescrizioni per l'esecuzione degli scavi sulle strade comunali.

Per ogni eventuale chiarimento potete contattare l'Ufficio Gestione Immobili e Autorizzazioni (Rif. Sig. BIONAZ David - Tel. 0165 647553).

Cordiali saluti


Il Procuratore
(ing. Pierluca PINCIOLLA)

Il presente documento è sottoscritto con firma digitale ai sensi dell'art. 21 d.lgs 82/2005 e s.m.i. La riproduzione dello stesso su supporto analogico è effettuata da Deval S.p.A e costituisce copia integra e fedele dell'originale informatico, disponibile a richiesta presso la società.

Allegati: n. 2

AR/db

posa cavo elettrico sotterraneo di BT per allacciamento proprietà Barbero Secondo in frazione Berzin nel Comune di TORGNON

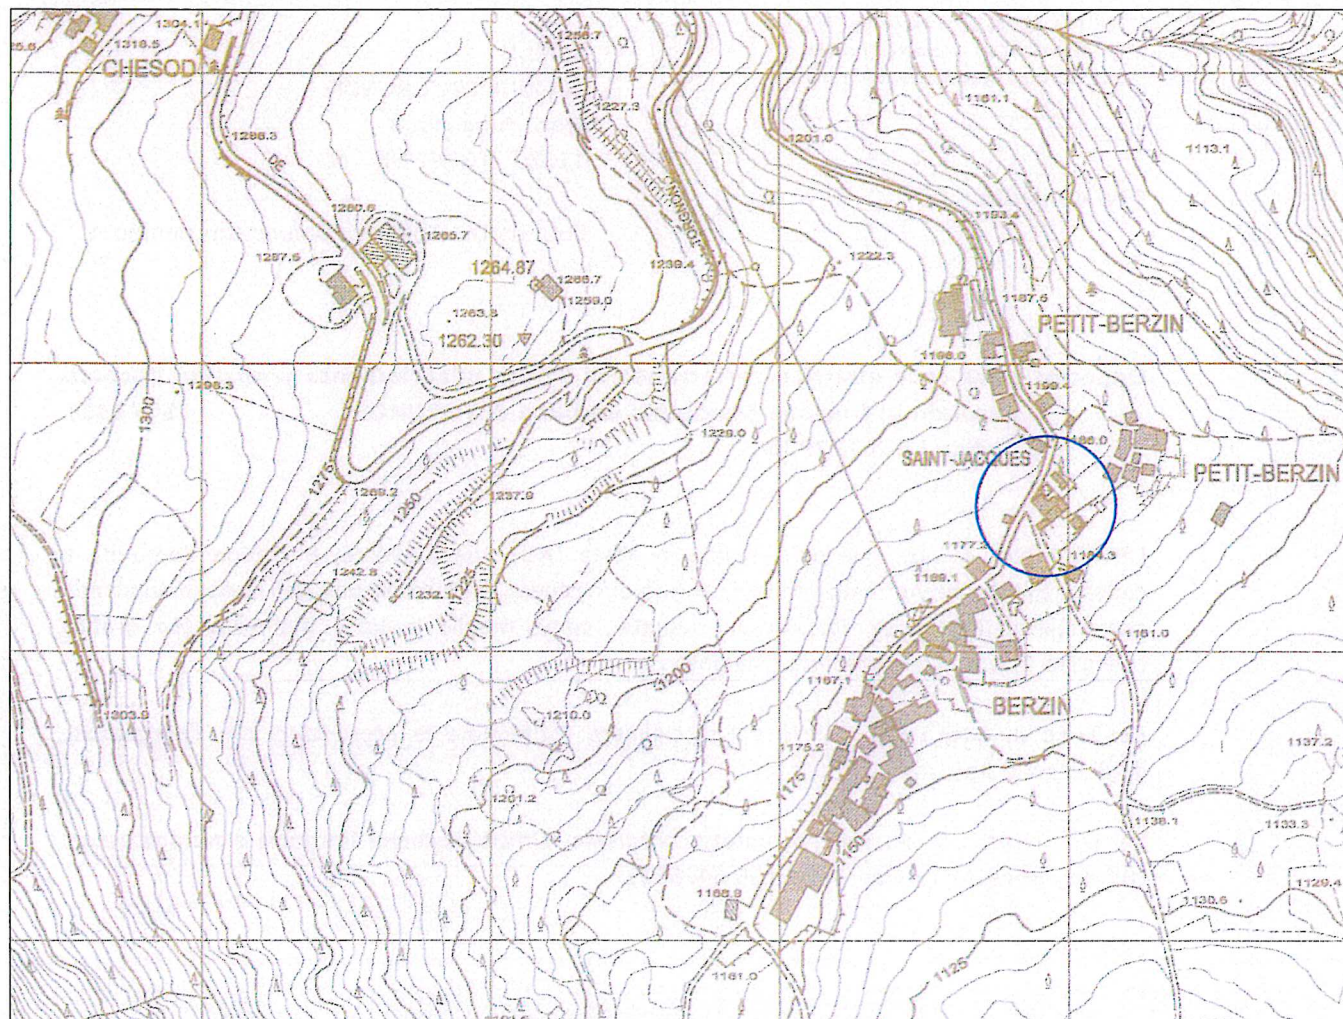

Elenco della CTRN ceduto in data 30/01/2006 n° 987 - Corografia Scala 1:5.000

- Cavo elettrico sotterraneo di BT esistente
- Cavo elettrico sotterraneo di BT da posare
- Cavo elettrico sotterraneo di BT da rimuovere o dismettere
- Colonnina di sezionamento di BT esistente
- Colonnina di sezionamento di BT da installare
- X Gdm da posare

Comune di TORGNON


Foglio n° 34

Scale VARIE

AR/db

GENNAIO 2026

DEVAL S.p.A. a s.u.

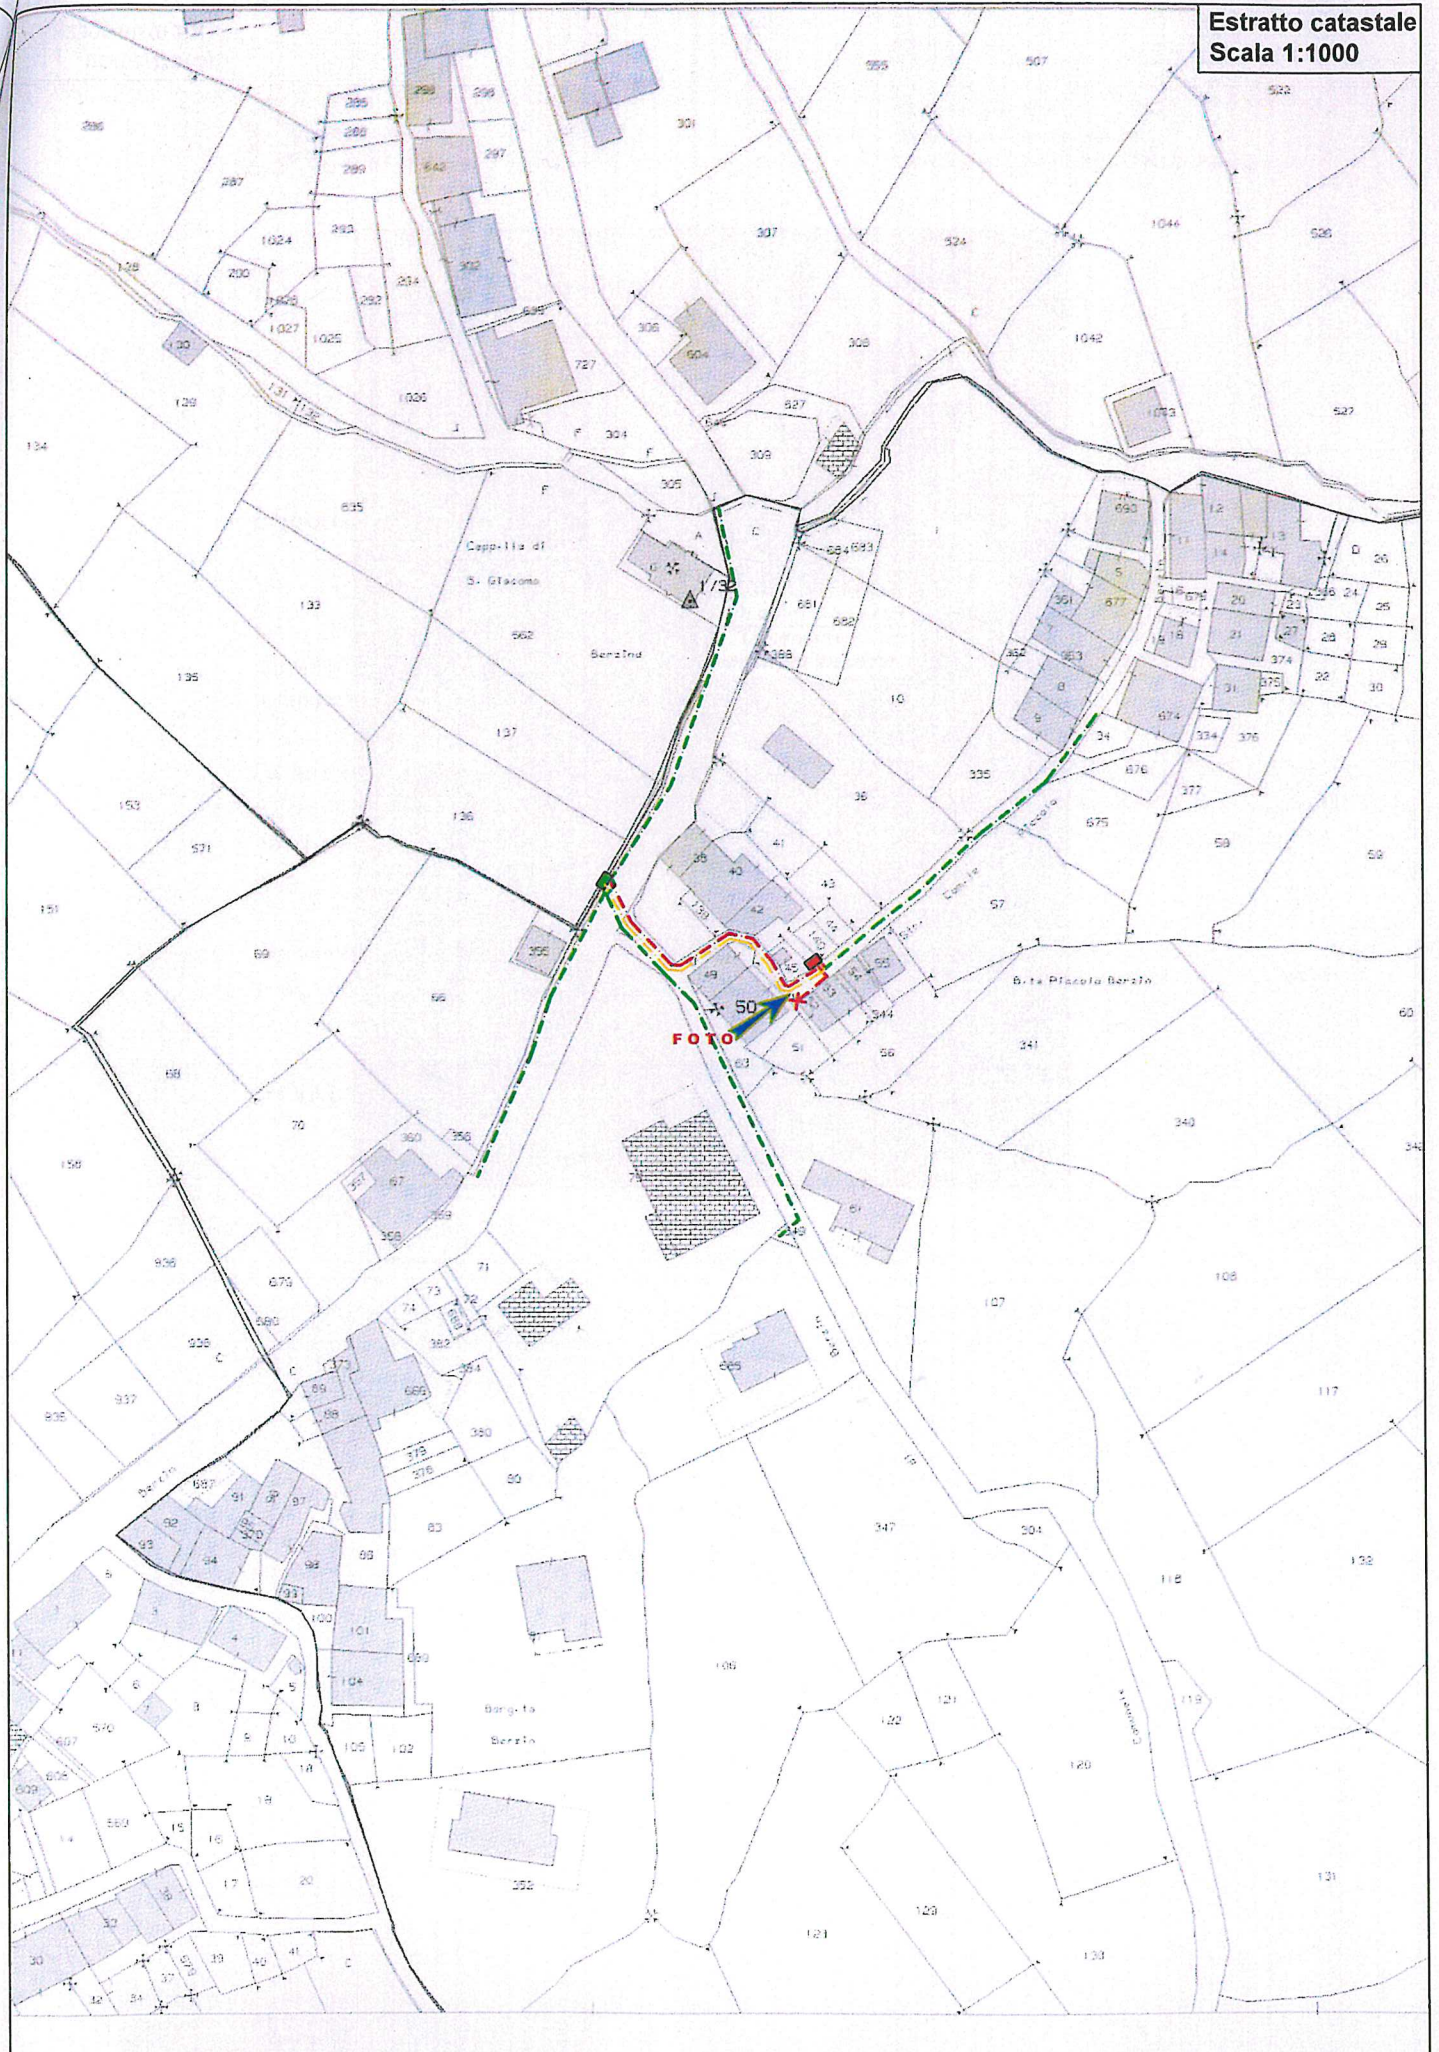



RELAZIONE TECNICA

**Oggetto: osa cavo elettrico sotterraneo di BT per allacciamento proprietà Barbero
Secondo in frazione Berzin nel Comune di TORGNON (SC/235)**

L'impianto elettrico verrà costruito in rispetto della regola dell'arte, delle norme CEI e di tutte le disposizioni di legge vigenti in materia.

La lunghezza complessiva dello scavo necessario alla posa del cavo elettrico sotterraneo di BT sulla strada comunale sarà di circa 40 m; detto cavo verrà posato ad una profondità tale da rispettare le normative tecniche vigenti e protetto da tubazione in P.V.C. diametro 125 mm.

Gli scavi per la posa dei cavi elettrici sotterranei verranno eseguiti a tratti e le materie di scavo saranno collocate in modo tale da arrecare il minimo intralcio alla circolazione stradale.

DEVAL S.p.A. a s.u.

AR/db

Modulo 1

Accreditamento Amministratore comunale al Sistema SGAte per la gestione del Bonus elettrico per disagio fisico e del Bonus sociale rifiuti

Protocollo n. del

Comune di TORGNON

Provincia di AOSTA

Indirizzo FRAZIONE MONGNOD, 4

CAP 11020

Telefono 0166 540 213 Email ma.poletti@comune.torgnon.ao.it

PEC protocollo@pec.comune.torgnon.ao.it

Rappresentato da MASSIMO POLETTI

(indicare nome e cognome del soggetto titolato a sottoscrivere il presente atto)

nella qualità di SINDACO

CHIEDE

L'ABILITAZIONE DELLA SEGUENTE UTENZA

PER LA FIGURA DI AMMINISTRATORE SGAte

Nome MASSIMO

Cognome POLETTI

Codice Fiscale PLTMSM75M04A326H Sesso: M

Nato a AOSTA

in data 04/08/1975

Residente nel Comune di: TORGNON

Provincia: AO

Tel. 0166540 213 Email: ma.poletti@comune.torgnon.ao.it

PEC protocollo@pec.comune.torgnon.ao.it

La presente richiesta costituisce:



☒ Prima attivazione

☐ Variazione Amministratore*


*Con l'attivazione dell'Amministratore SGAte indicato nel presente modulo sarà contestualmente disabilitato il precedente Amministratore.

Si richiede di allegare l'atto di nomina ad Amministratore SGAte da parte dell'Ente.

Luogo e data

**Timbro e firma
del soggetto titolato a sottoscrivere il presente atto**

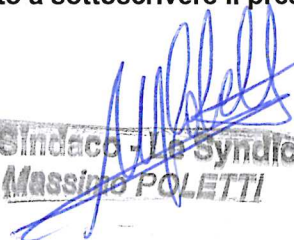


Il Sindaco - Le Syndic
Massimo POLETTI

Il modulo, compilato in tutte le sue parti, dovrà essere inviato via pec all'indirizzo sgate@pec.anci.it

Informativa ai sensi dell'art.13 del D.Lgs del Regolamento UE 2016 del 27 aprile 2016 Codice in materia di protezione dei dati personali

I dati da Lei forniti saranno trattati esclusivamente per le finalità nell'ambito del procedimento relativo alla presente richiesta. I Suoi dati saranno trattati dai dipendenti e collaboratori, interni ed esterni, di Anci e/o da terze parti appositamente nominati, in modalità cartacea ed informatizzata. Lei potrà richiedere l'accesso ai dati personali e la rettifica o la cancellazione degli stessi o la limitazione del trattamento ai sensi del Regolamento UE del 27 aprile 2016, n. 679 e s.m.i rivolgendosi al Titolare del trattamento Anci, inviando una mail al DPO – Massimiliano Girolami all'indirizzo: rpd@anci.it, nonché, proporre reclamo al Garante per la Protezione dei Dati Personali ai sensi del medesimo Regolamento.

L'informativa privacy completa è presente sul sito www.sgate.anci.it

Il Sindaco
f.to Massimo POLETTI



Il Segretario Comunale
f.to Roberto ARTAZ

CERTIFICATO DI PUBBLICAZIONE
E
DICHIARAZIONE DI ESECUTIVITA'

Le presenti deliberazione e determinazione, esecutive fin dal primo giorno di pubblicazione, vengono pubblicate all'Albo Pretorio on-line del Comune per quindici giorni consecutivi con decorrenza dal 03.02.2026.

Il Segretario Comunale
f.to Roberto Artaz



Pubblicato dal 03.02.2026 al 18.02.2026.

(La firma autografa può essere sostituita dall'indicazione del nominativo del sottoscrittore, ai sensi dell'art. 3, comma 2, D.Lgs. n. 39/1993)