
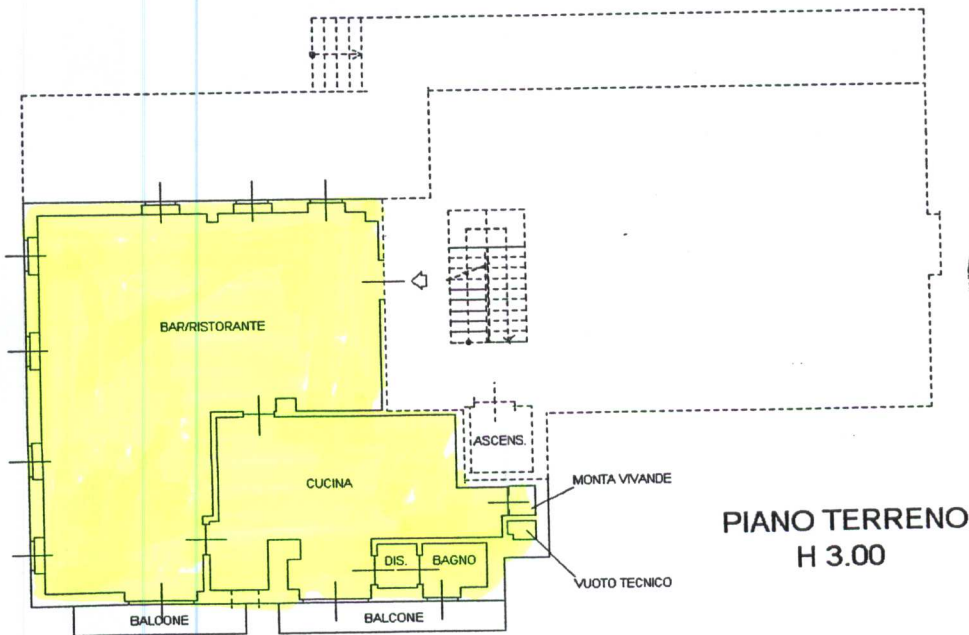


Agenzia del Territorio
CATASTO FABBRICATI
Ufficio Provinciale di
Aosta

Dichiarazione protocollo n. _____ del _____	
Planimetria di u.i.u. in Comune di Allein	
Localita' Clavel	civ. _____
Identificativi Catastali: Sezione: Foglio: 14 Particella: 419 Subalterno: 6	Compilata da: Di Berardo Angelo Iscritto all'albo: Geometri Prov. Aosta
	N. 860


eda n. 1 Scala 1:200

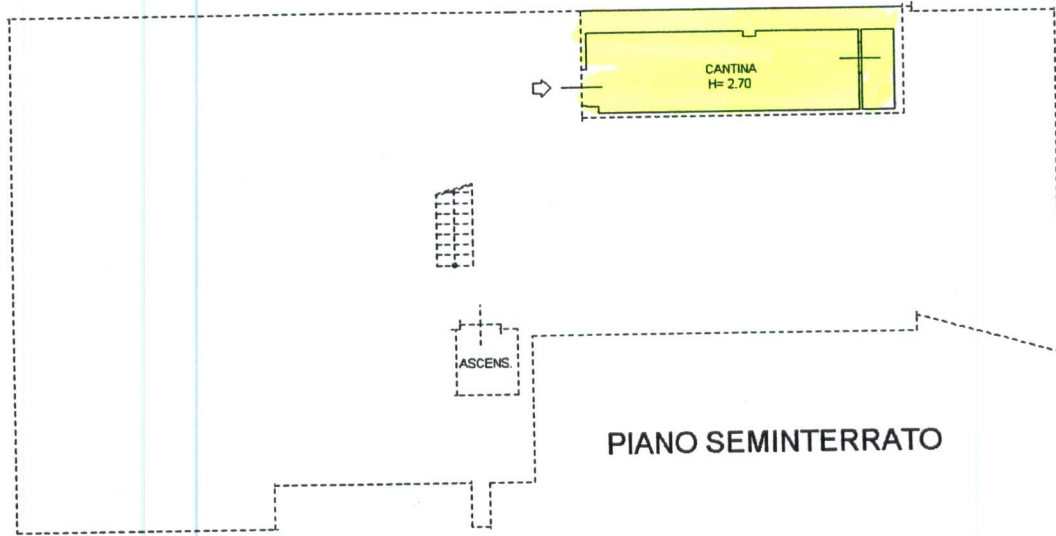

Agenzia del Territorio
CATASTO FABBRICATI
Ufficio Provinciale di
Aosta


Dichiarazione protocollo n. _____ del _____	
Planimetria di u.i.u. in Comune di Allein	
Localita' Clavel _____ civ. _____	
Identificativi Catastali: Sezione: Foglio: 14 Particella: 419 Subalterno: 5	Compilata da: Di Berardo Angelo Iscritto all'albo: Geometri Prov. Aosta _____ N. 860

Scheda n. 1 Scala 1:200

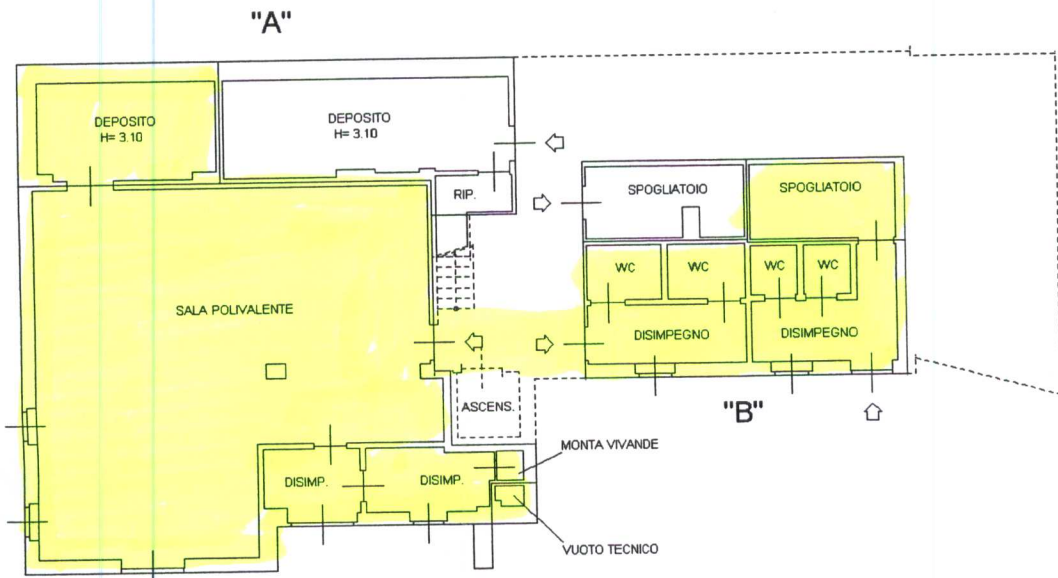

PIANO SEMINTERRATO
H 2.75

[Handwritten Signature]
BERARDO ANGELO
ALBO GEOMETRI VALLE D'AOSTA
N. 860
SARRE

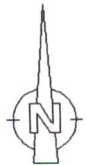


ELABORATO PLANIMETRICO


elaborato da:
Berardo Angelo
iscritto all'albo:
geometri
prov. Aosta N. 860

**Agenzia del Territorio
CATASTO FABBRICATI
Ufficio Provinciale di
Aosta**


comune di Allein	Protocollo n.	del
particella: Foglio: 14 Particella: 419	Tipo Mappale n.	del
rappresentazione grafica dei subalterni		Scala 1 : 500

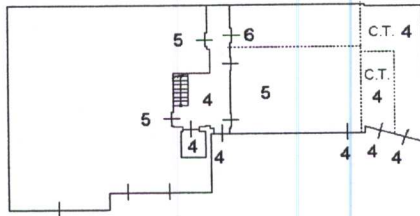



PIANO SEMINTERRATO

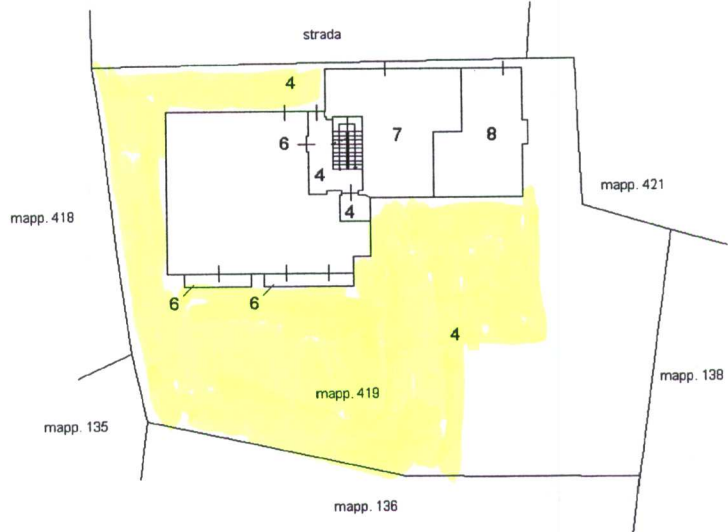


PIANO TERRENO

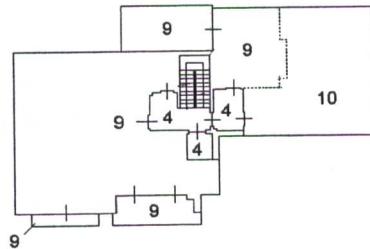

PIANO PRIMO

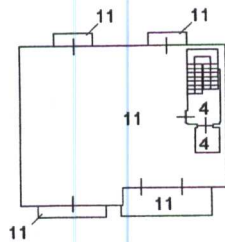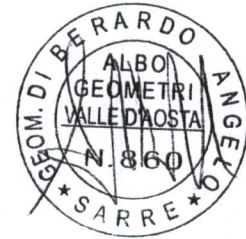

PIANO SECONDO

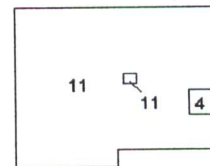

PIANO TERZO SOTTOTETTO

