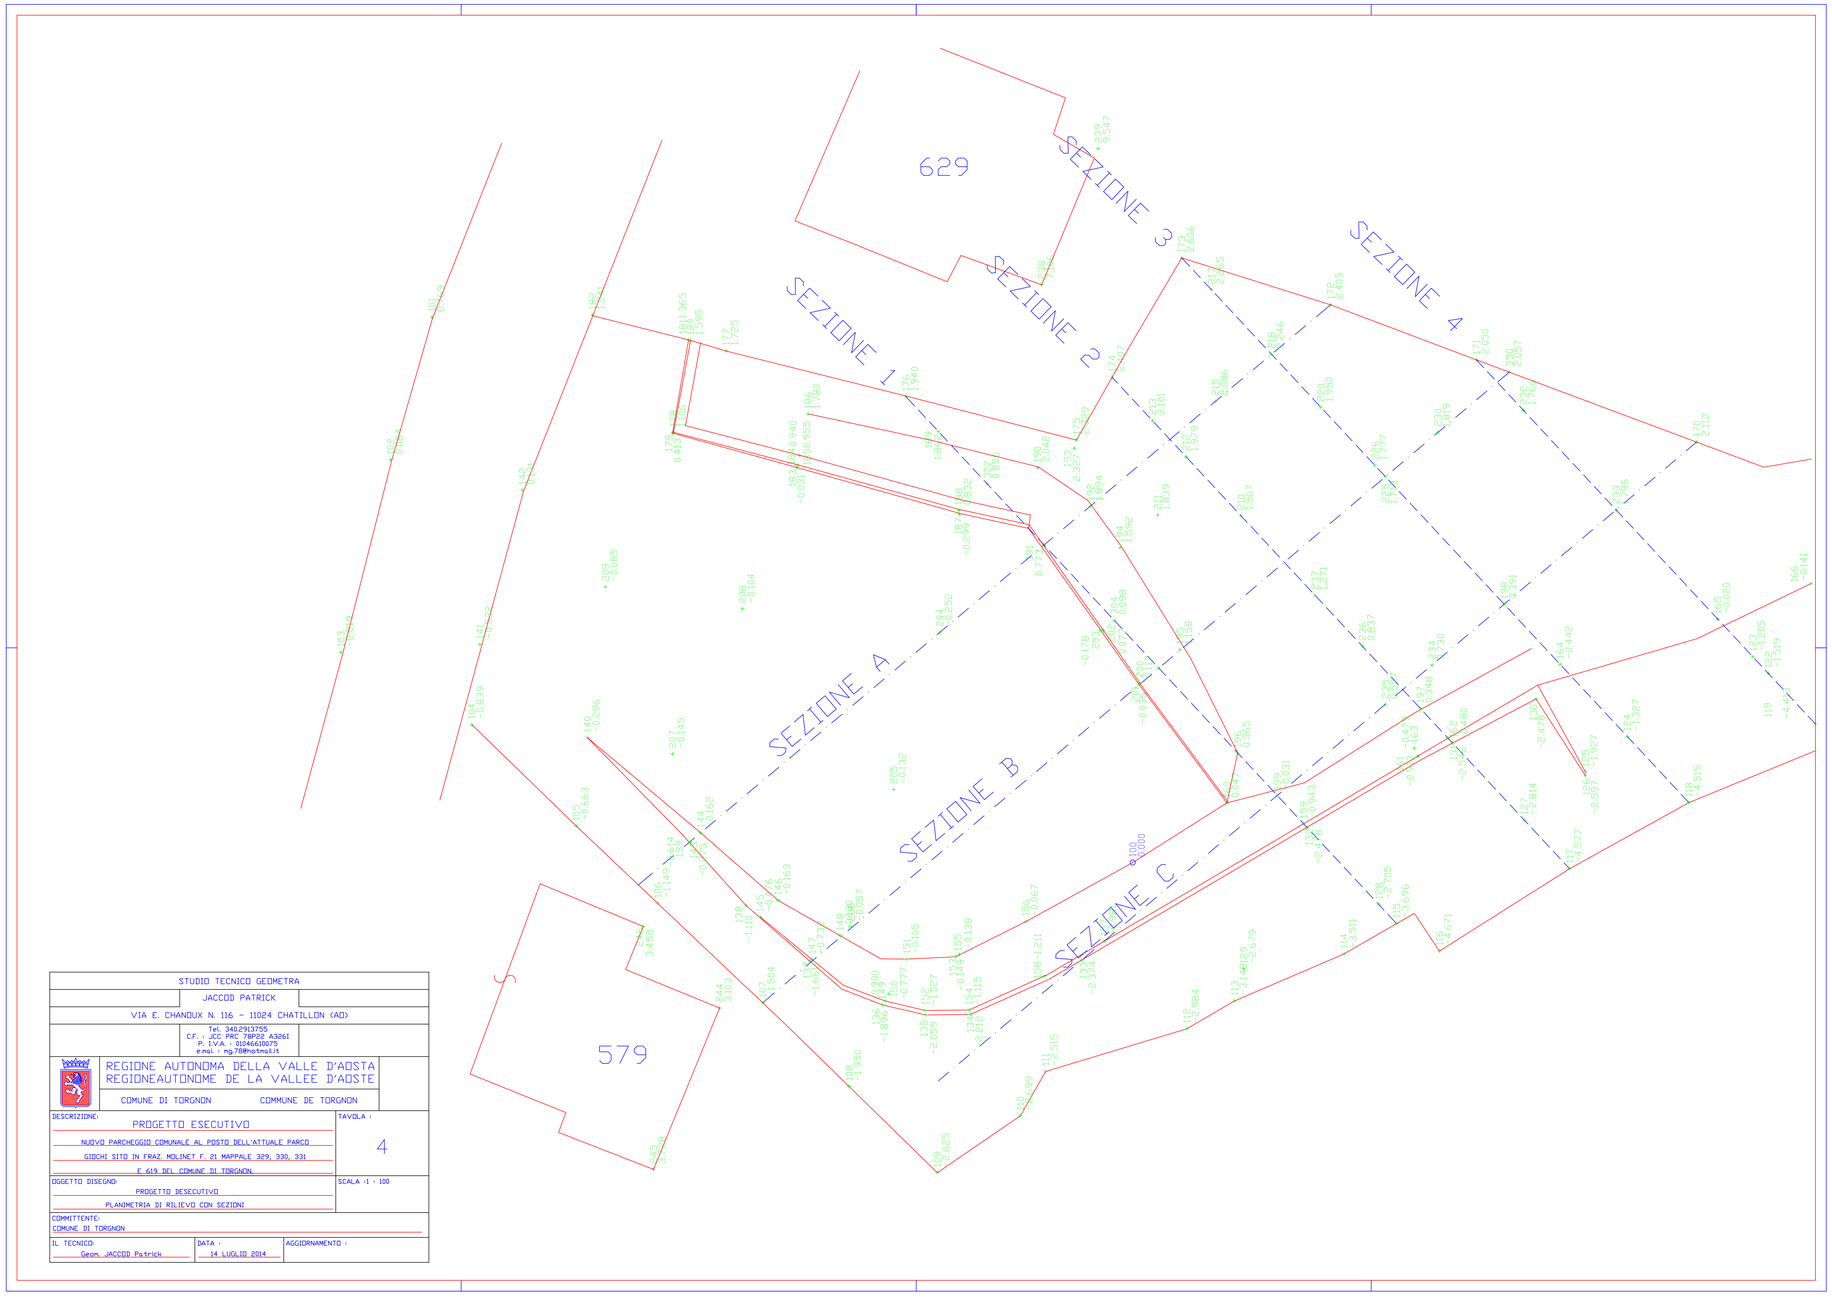

STUDIO TECNICO GEOMETRA		
JACCOD PATRICK		
VIA E. CHANOUX N. 116 - 11024 CHATILLON (AO)		
Tel. 340.2913755 C.F. : JCC PRC 78P02 A326I P. I.V.A. : 01046610075 e.mail : mg78@hotmail.it		
REGIONE AUTONOMA DELLA VALLE D'AOSTA REGIONEAUTONOME DE LA VALLEE D'AOSTE COMUNE DI TORGNON — COMMUNE DE TORGNON		
DESCRIZIONE: PROGETTO ESECUTIVO NUOVO PARCHEGGIO COMUNALE AL POSTO DELL'ATTUALE PARCO GIOCHI SITO IN FRAZ. MOLINET F. 21 MAPPALE 329, 330, 331 E 619 DEL COMUNE DI TORGNON.	TAVOLA : 4	
OGGETTO DISEGNO: PROGETTO ESECUTIVO PLANIMETRIA DI RILIEVO CON SEZIONI	SCALA :1 : 100	
COMMITTENTE: COMUNE DI TORGNON		
IL TECNICO: Geom. JACCOD Patrick	DATA : 14 LUGLIO 2014	AGGIORNAMENTO :