


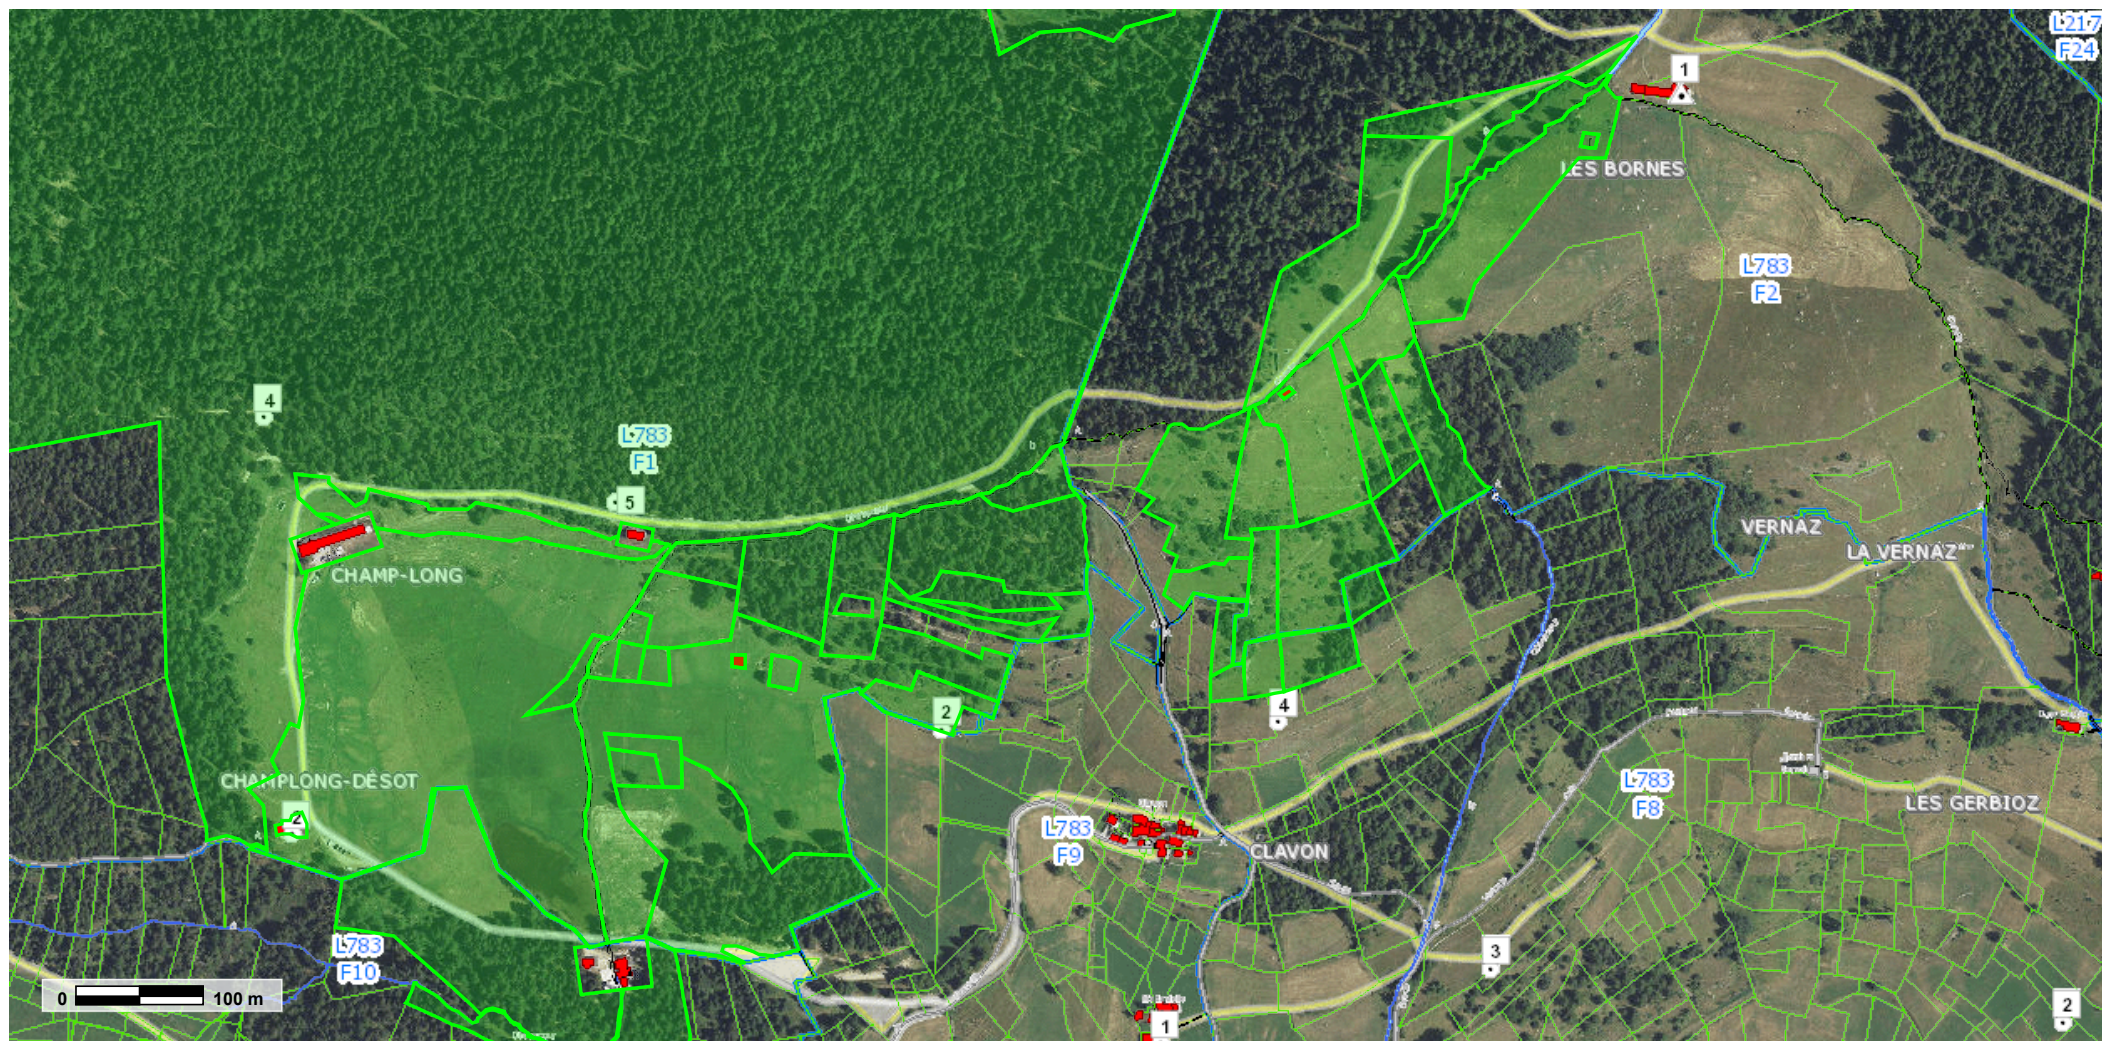


Agenzia del Territorio
CATASTO FABBRICATI
Ufficio Provinciale di
Aosta

Dichiarazione protocollo n. _____ del _____
Planimetria di u.i.u. in Comune di Verrayes
Loc. Champlong _____ civ. _____


Identificativi Catastali:
Sezione:
Foglio: 1
Particella: 157
Subalterno: 2

Compilata da:
Chapellu Pierino
Iscritto all'albo:
Geometri
Prov. Aosta N. 471

Scheda n. 1 Scala 1:500

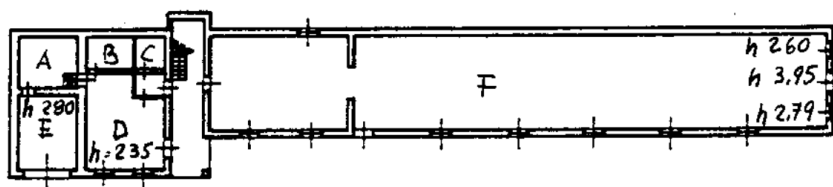

PIANO TERRA

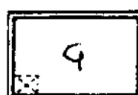

PIANO SEMINTERATO

- A DEPOSITO FORMAGGI
- B RIPOSTIGLIO
- C WC
- D CASERA
- E DEPOSITO MANGIMI
- F STALLA
- G CONCIMAIA


Agenzia del Territorio
CATASTO FABBRICATI
Ufficio Provinciale di
Aosta

Dichiarazione protocollo n. _____ del _____
Planimetria di u.i.u. in Comune di Verrayes
Loc. Champlong _____ civ. _____

Identificativi Catastali:
Sezione:
Foglio: 1
Particella: 157
Subalterno: 3

Compilata da:
Chapellu Pierino
Iscritto all'albo:
Geometri
Prov. Aosta N. 471

Scheda n. 1 Scala 1:200

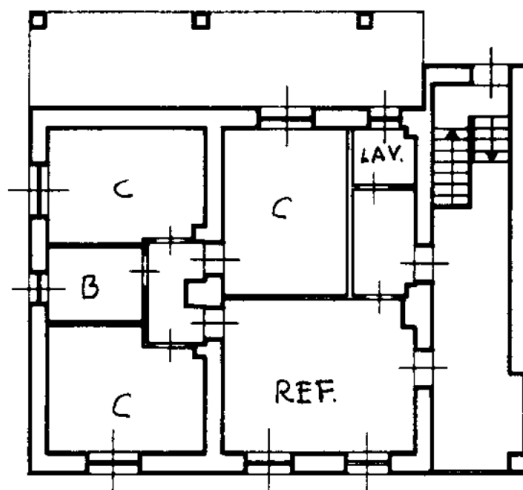

PIANO PRIMO

H = 2.20

Agenzia del Territorio
CATASTO FABBRICATI
Ufficio Provinciale di
Aosta

Dichiarazione protocollo n. _____ del _____
Planimetria di u.i.u. in Comune di Verrayes
Loc. Champlong _____ civ. _____

Identificativi Catastali:

Sezione:
Foglio: 1
Particella: 253
Subalterno:


Compilata da:
Chapellu Pierino

Iscritto all'albo:
Geometri

Prov. Aosta

N. 471

Scheda n. 1 Scala 1:200

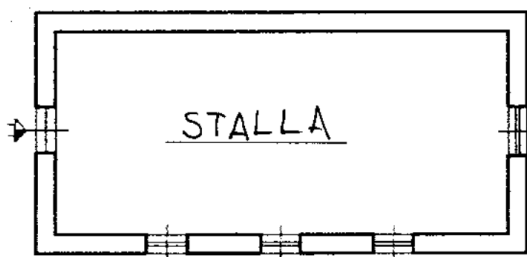

PIANO TERRENO
Hm. 3.20