

REGIONE AUTONOMA VALLE D'AOSTA

**COMUNE DI
TORGNON**

**VARIANTE SOSTANZIALE PARZIALE N. 1
AL PIANO REGOLATORE GENERALE COMUNALE**

TESTO PRELIMINARE


**ESTRATTI CARTOGRAFICI
CARTA DELLA ZONIZZAZIONE, DEI SERVIZI
E DELLA VIABILITÀ DEL PRG**

SCALA DI RAPPRESENTAZIONE 1:2.000


MAGGIO 2022

ARCH. EDY FRANCESCONI

PRG vigente

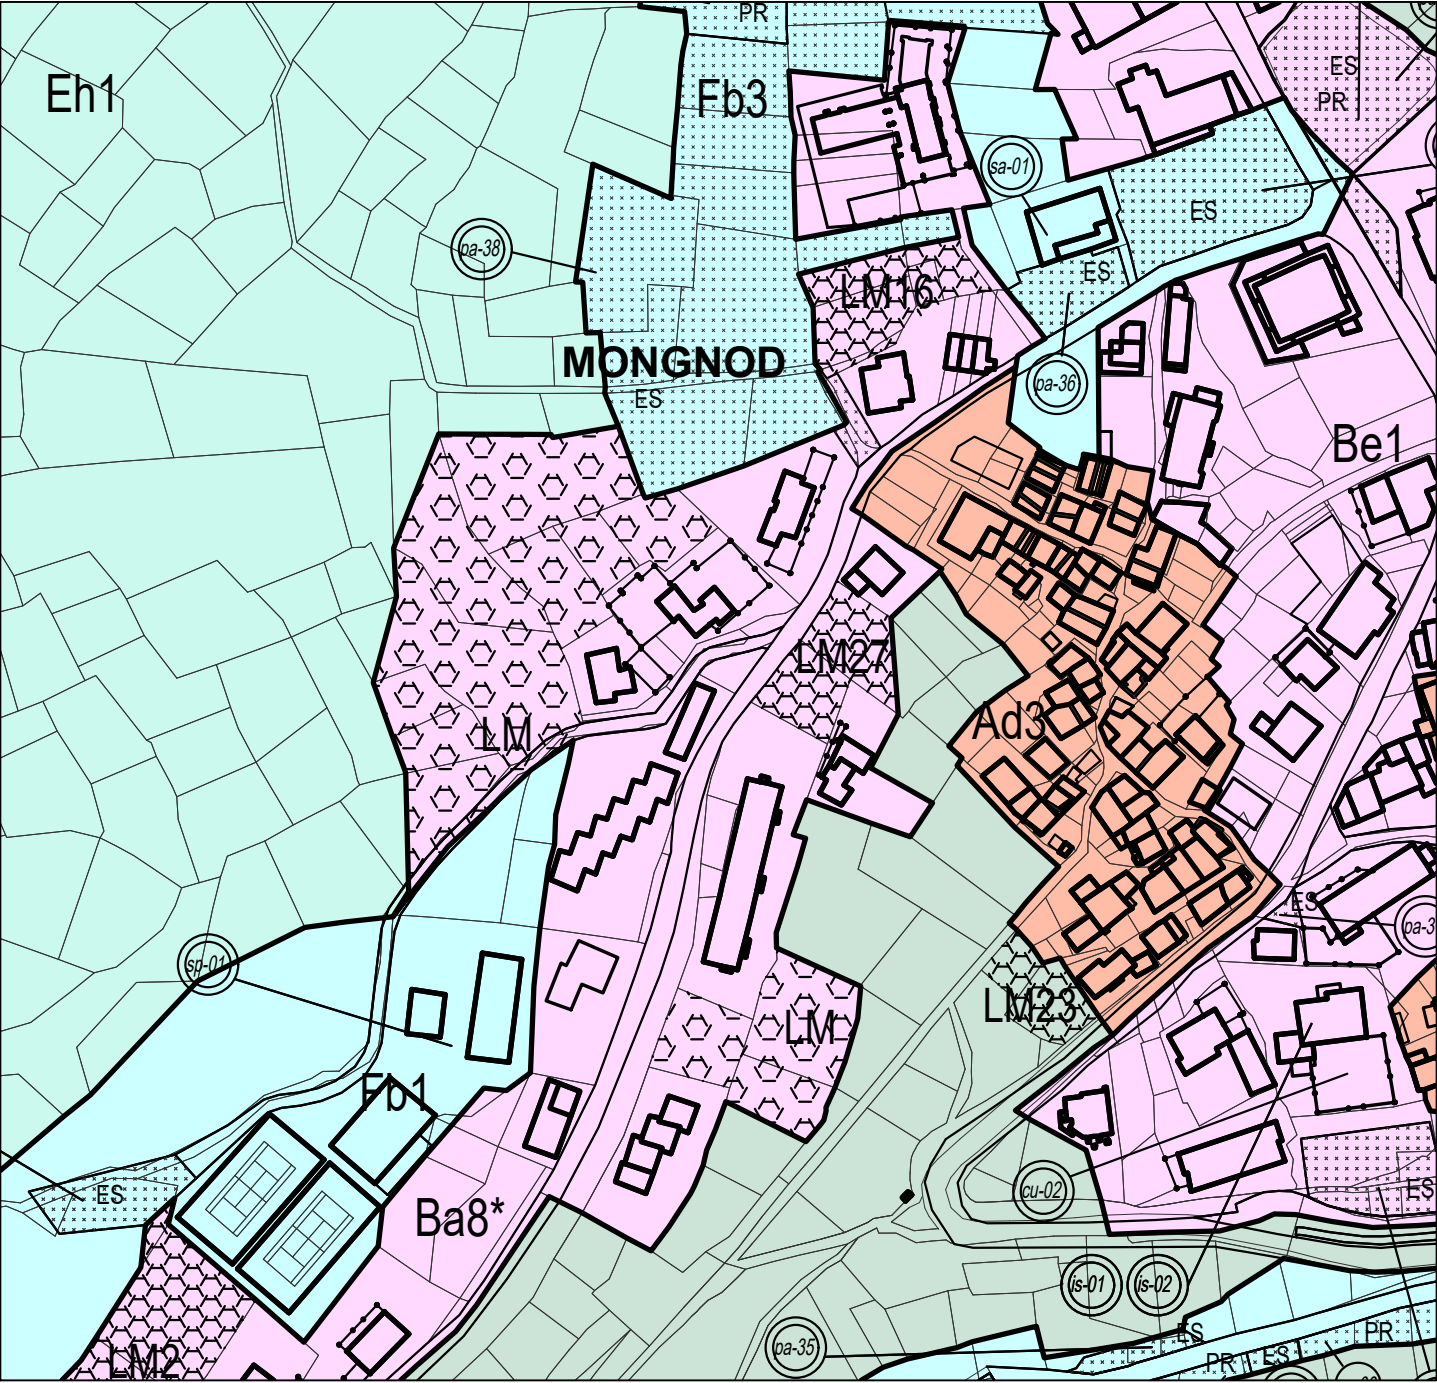

Variente

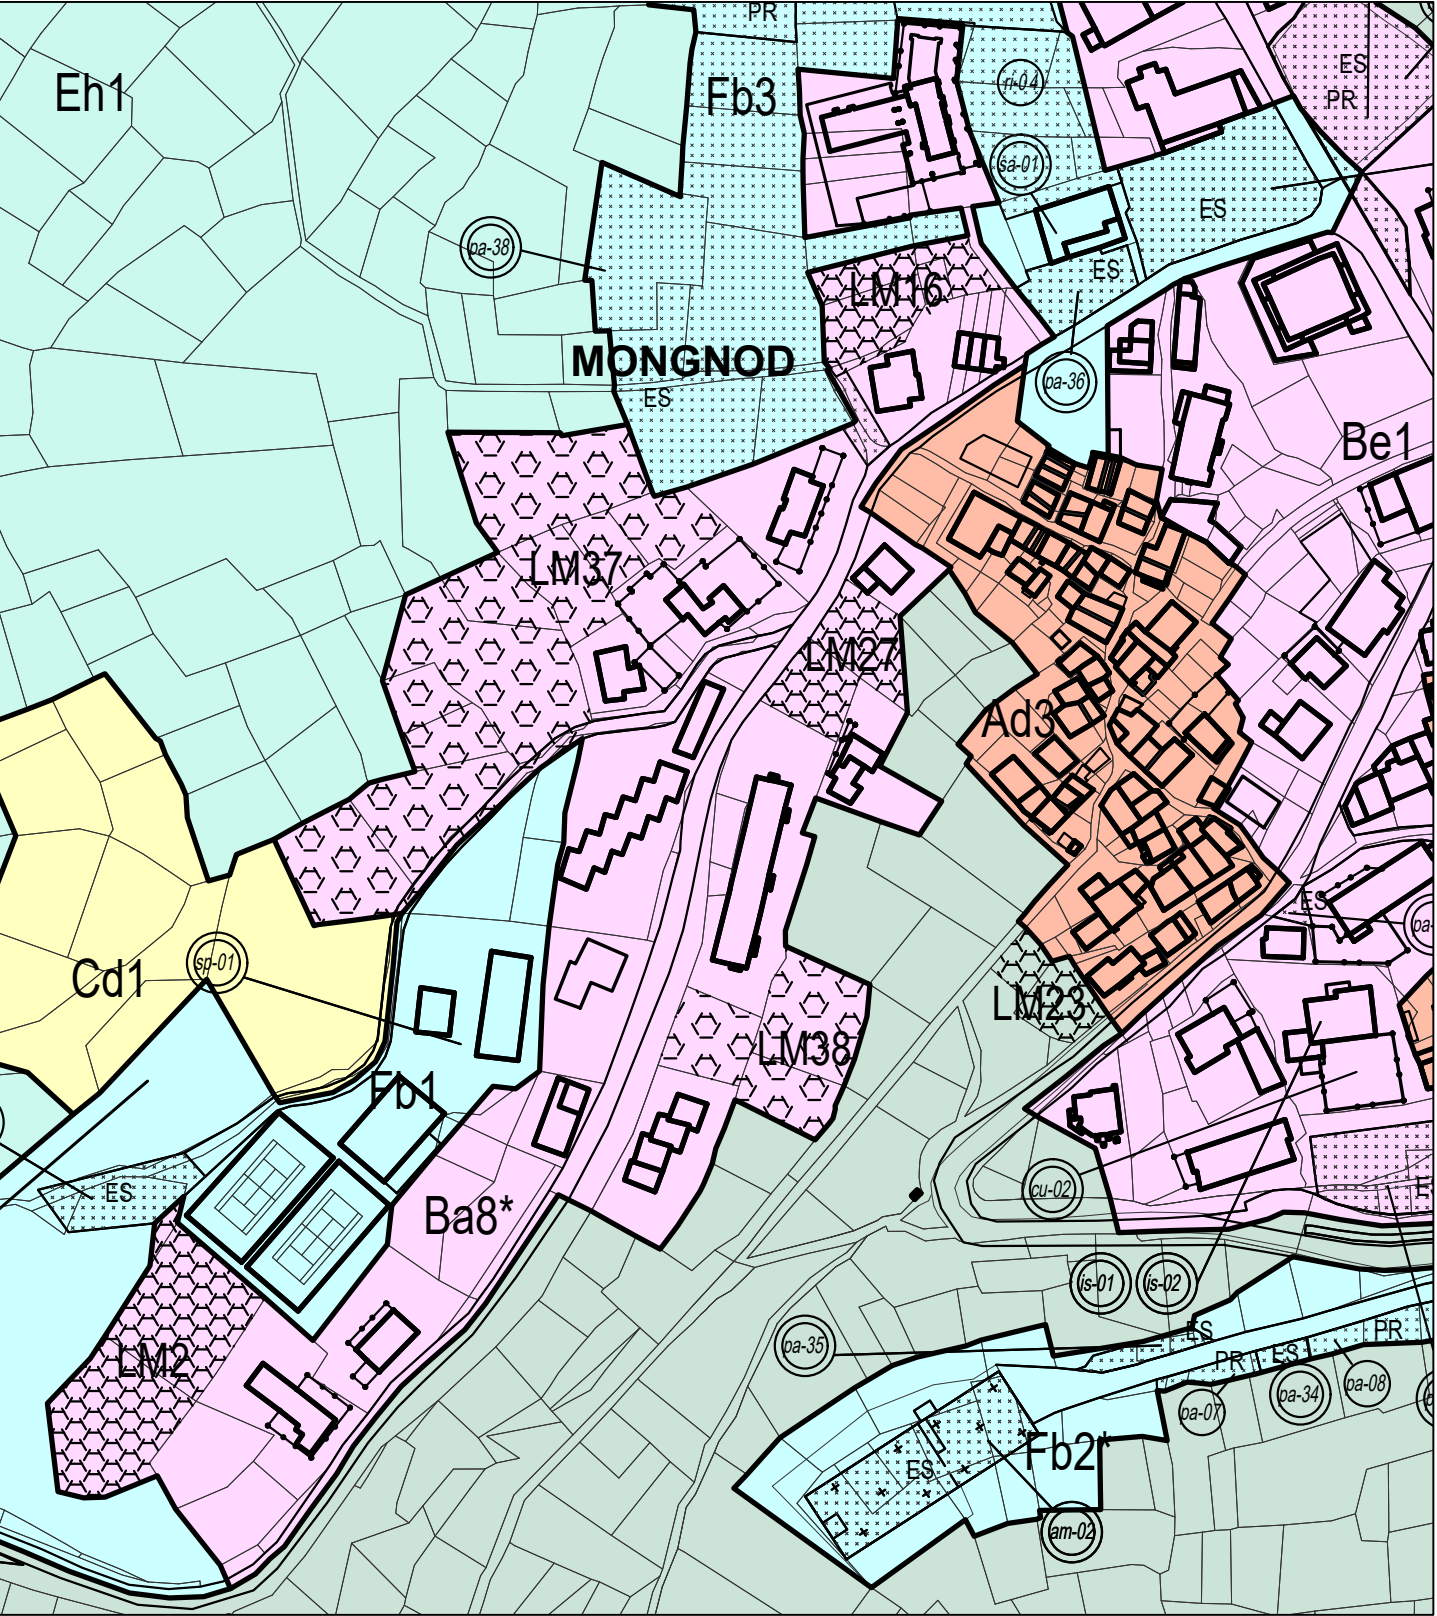

Sottozona Ba8



m² 1.060

Superficie in ampliamento della sottozona Ba8
a discapito della sottozona Eh1



m² 509

Superficie in stralcio dalla sottozona Ba8 a
favore della Eh1



PRG vigente

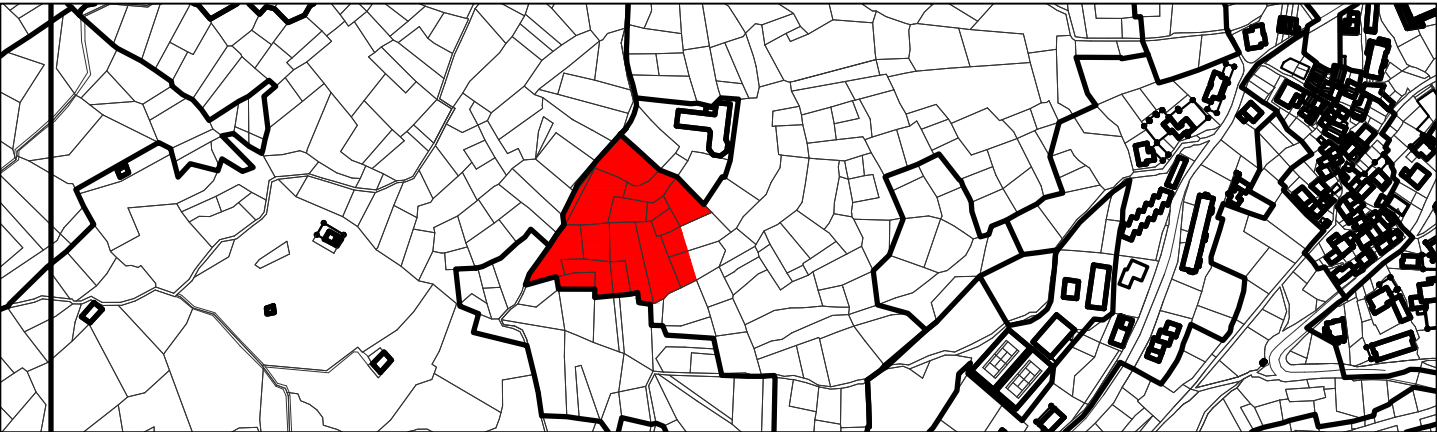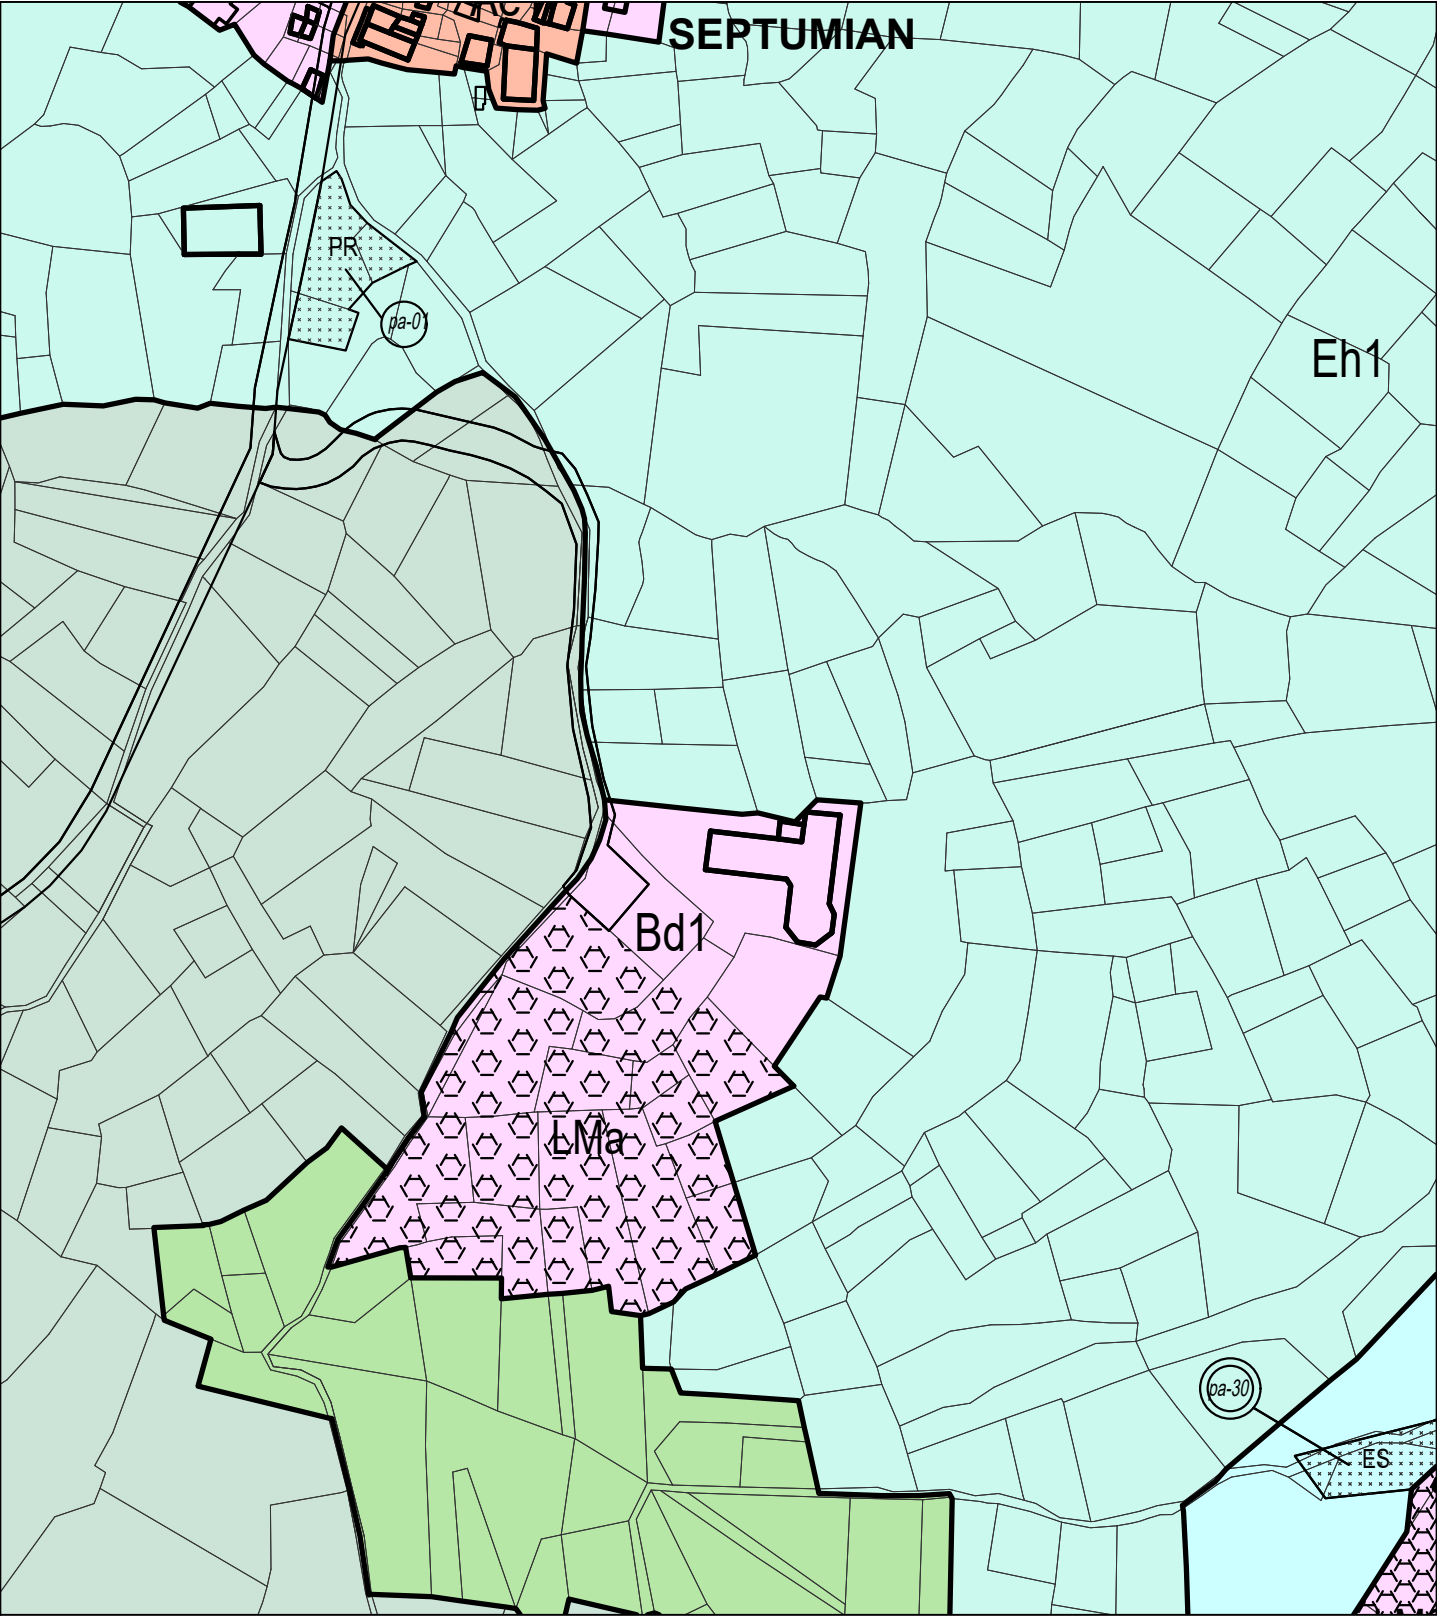



Variante

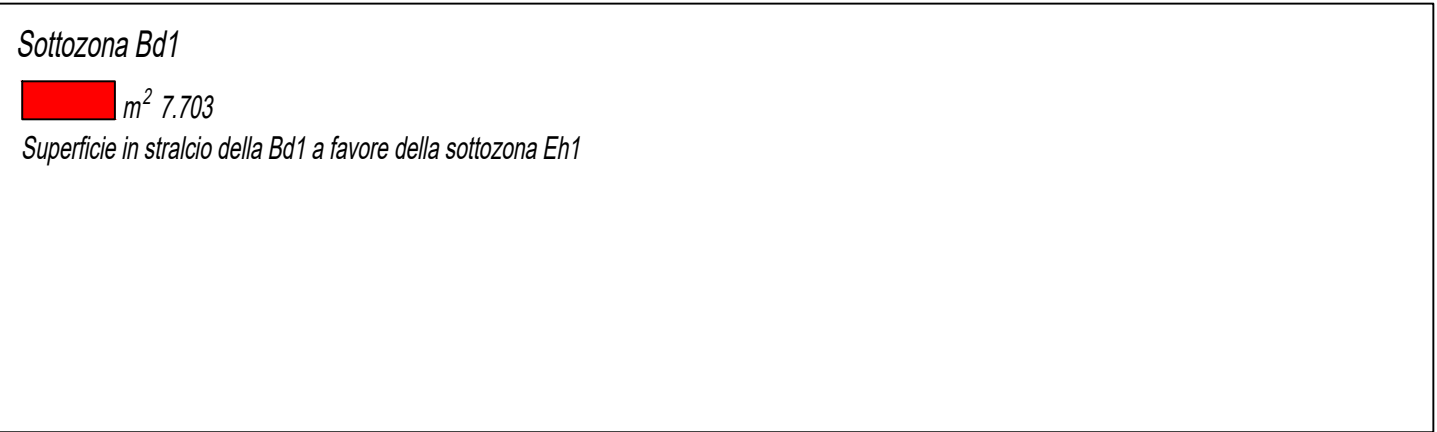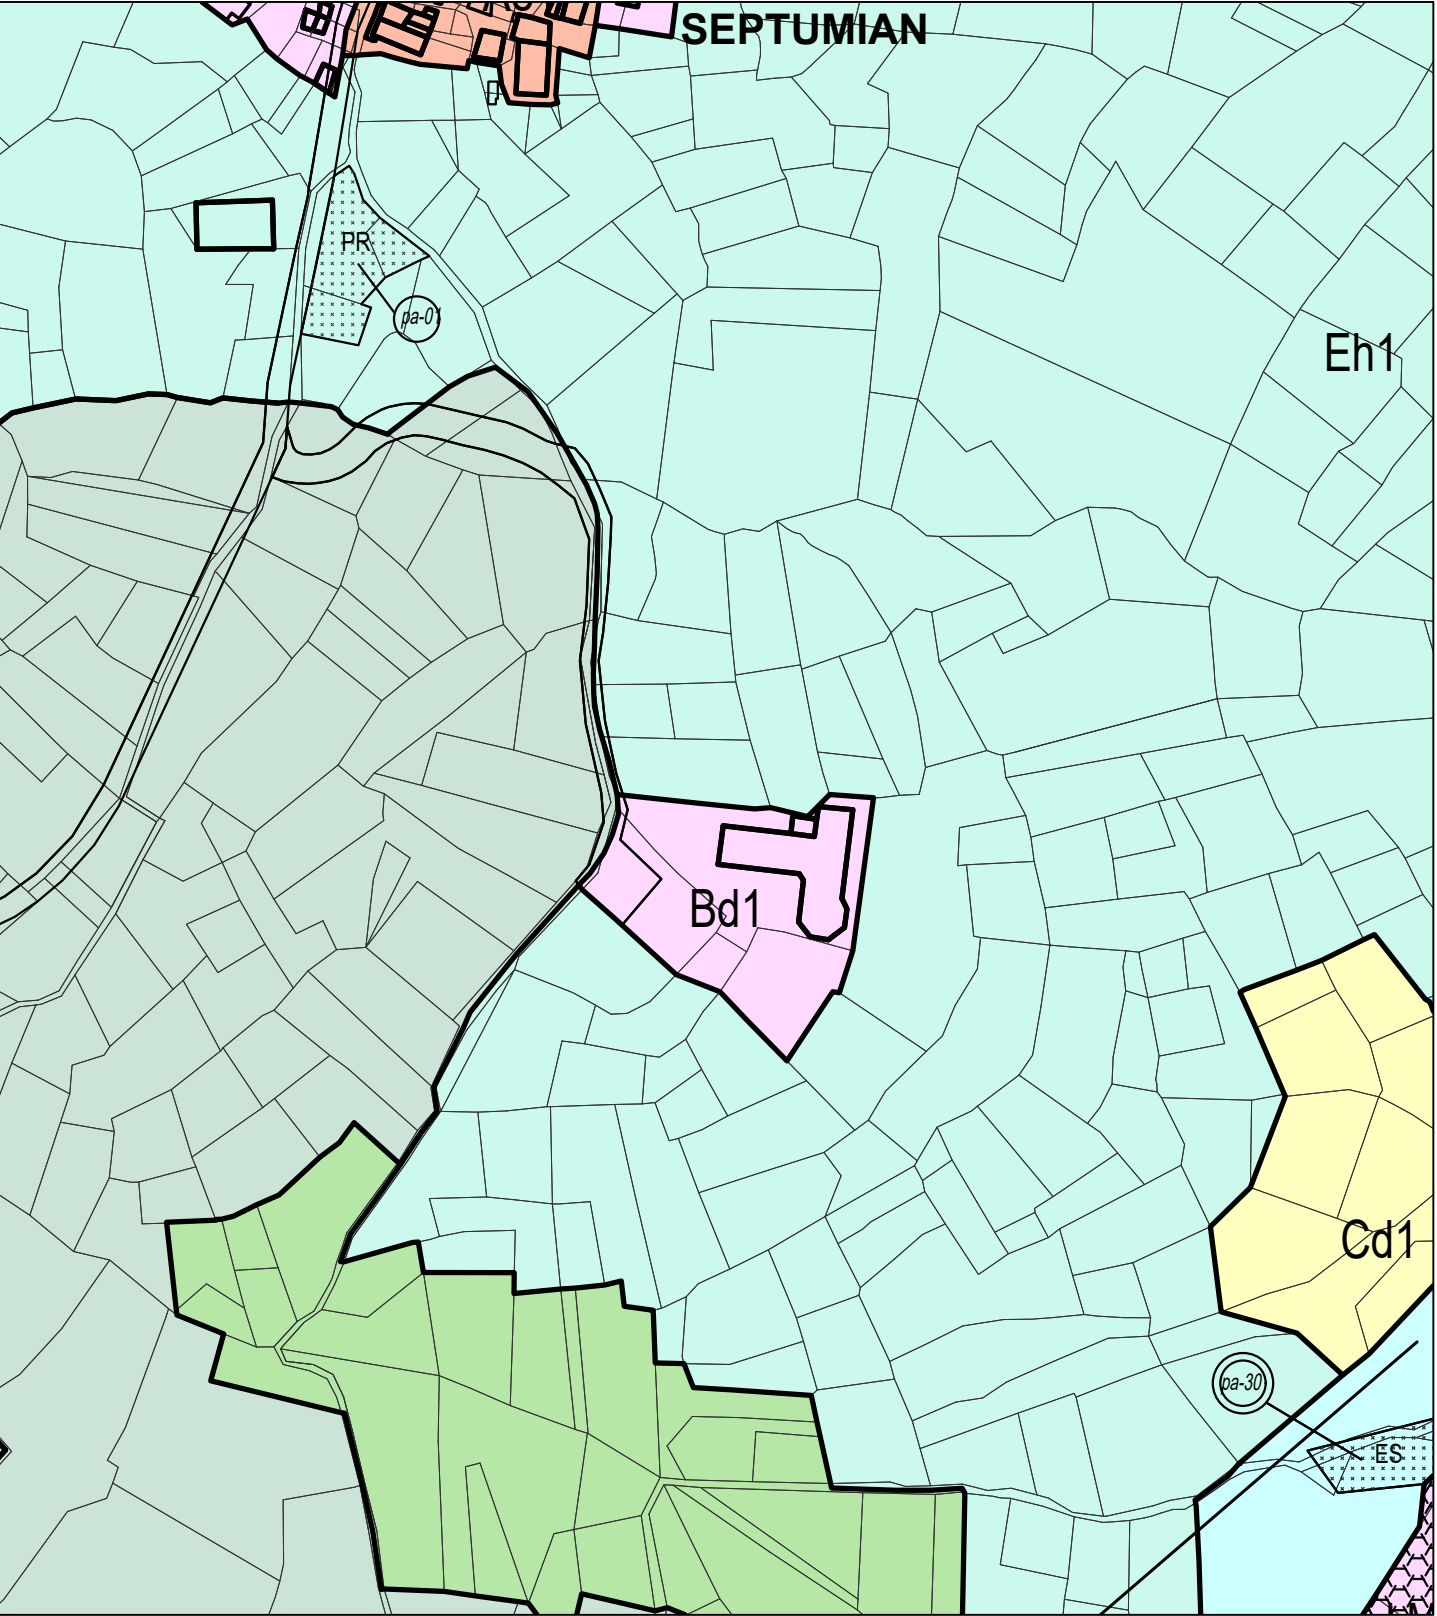

PRG vigente

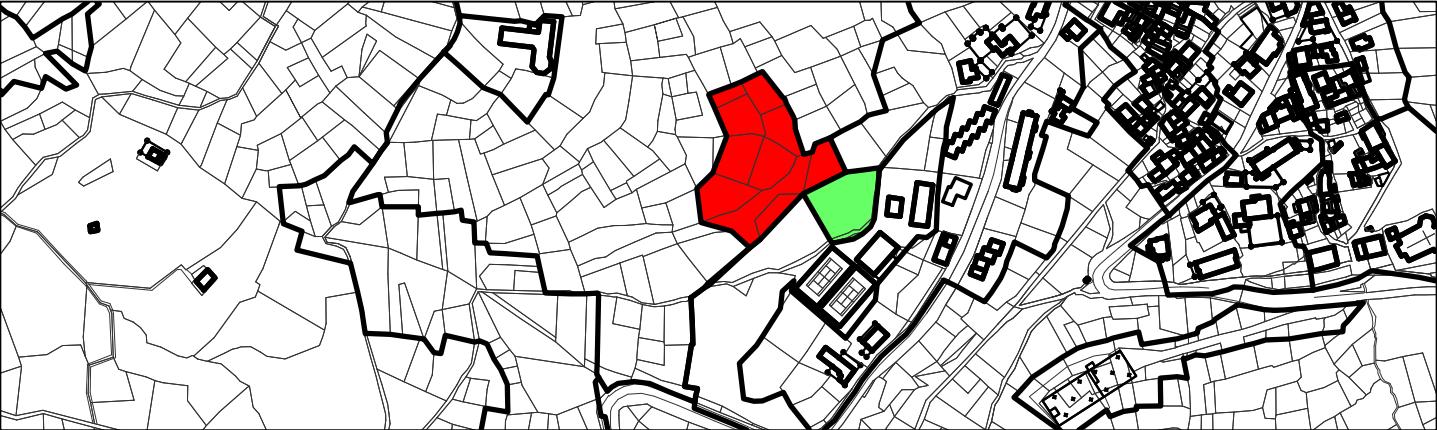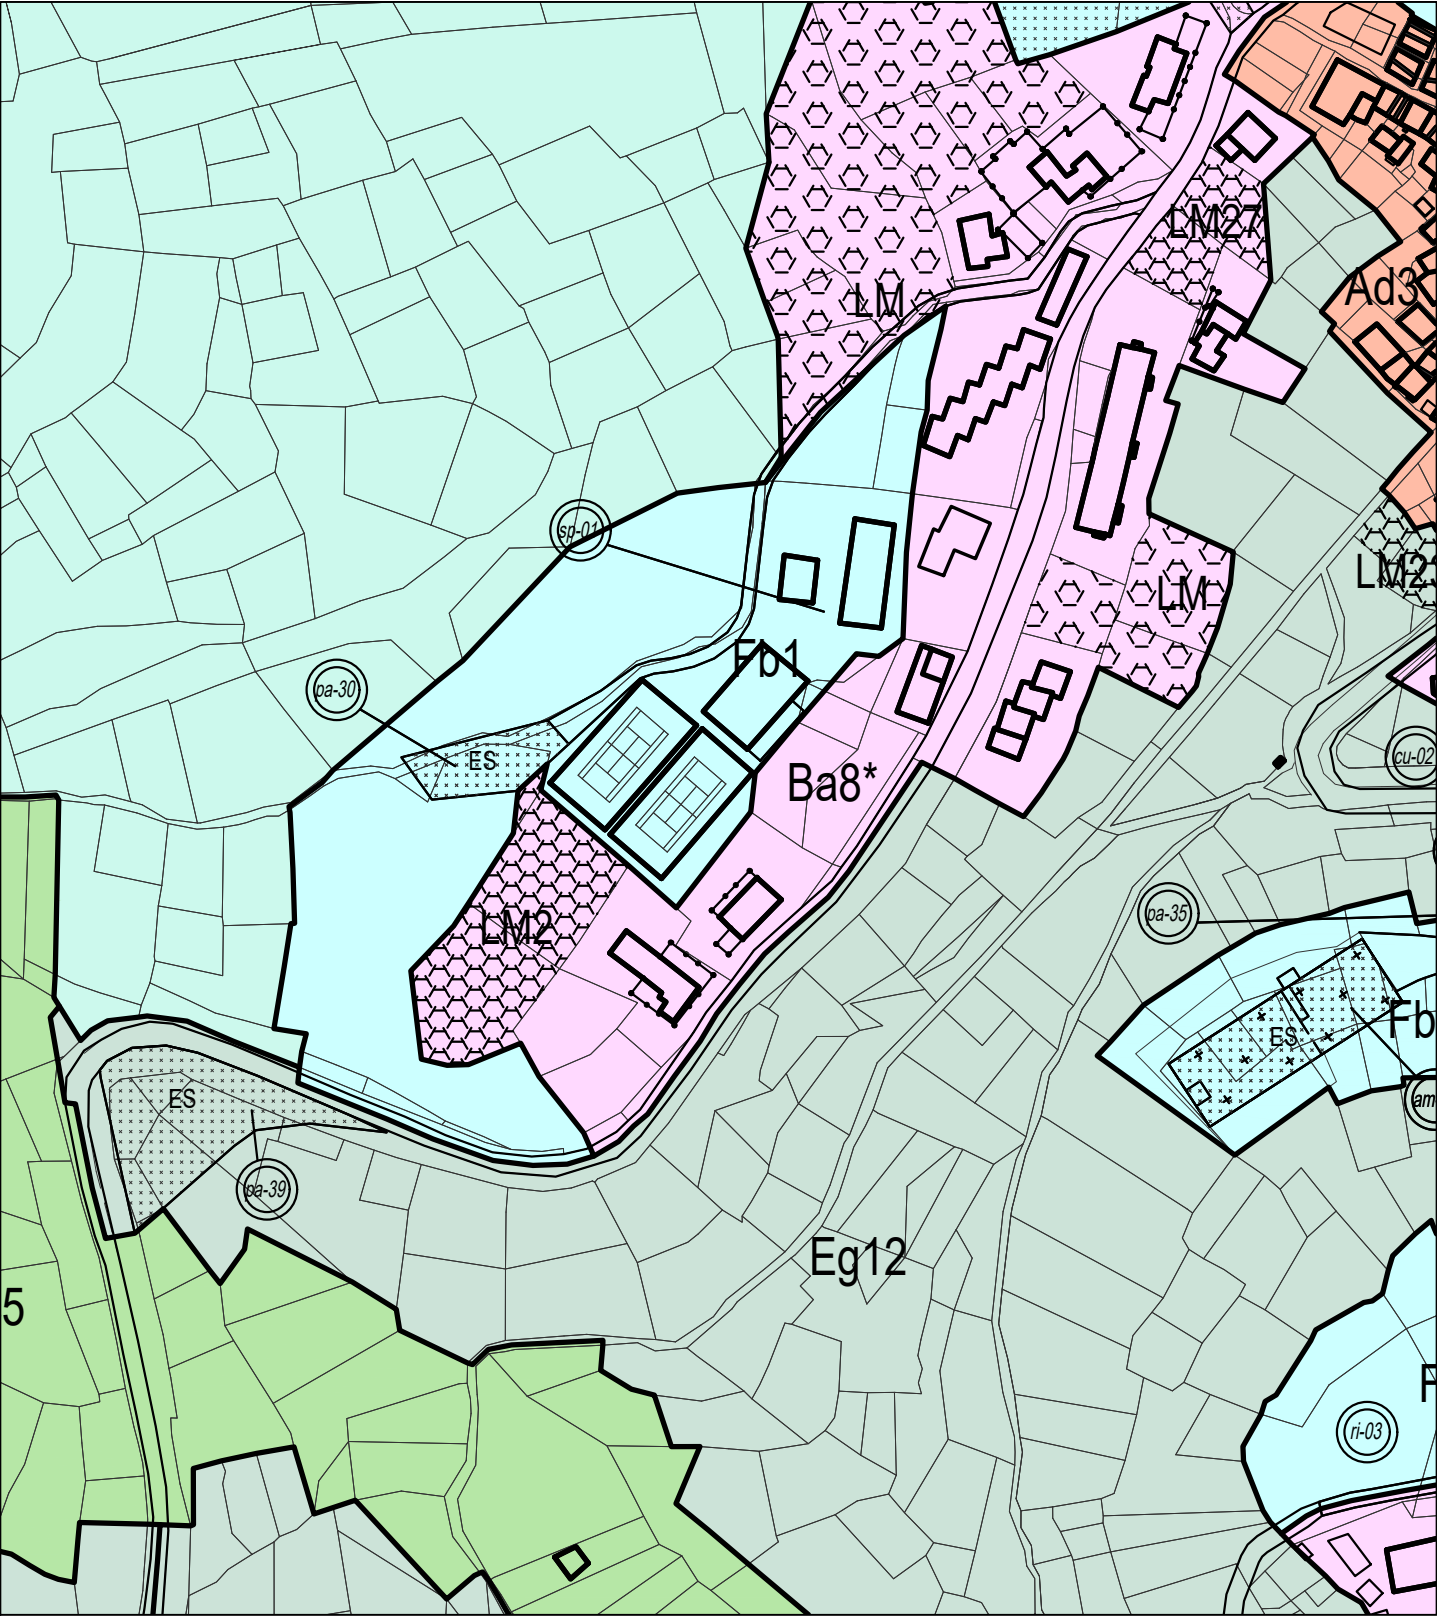



Variante

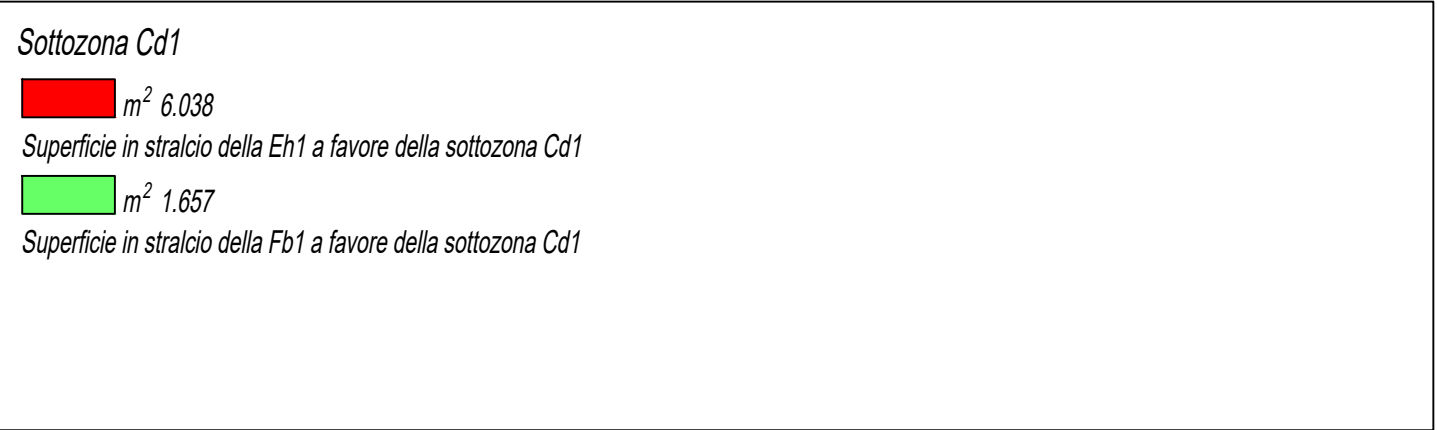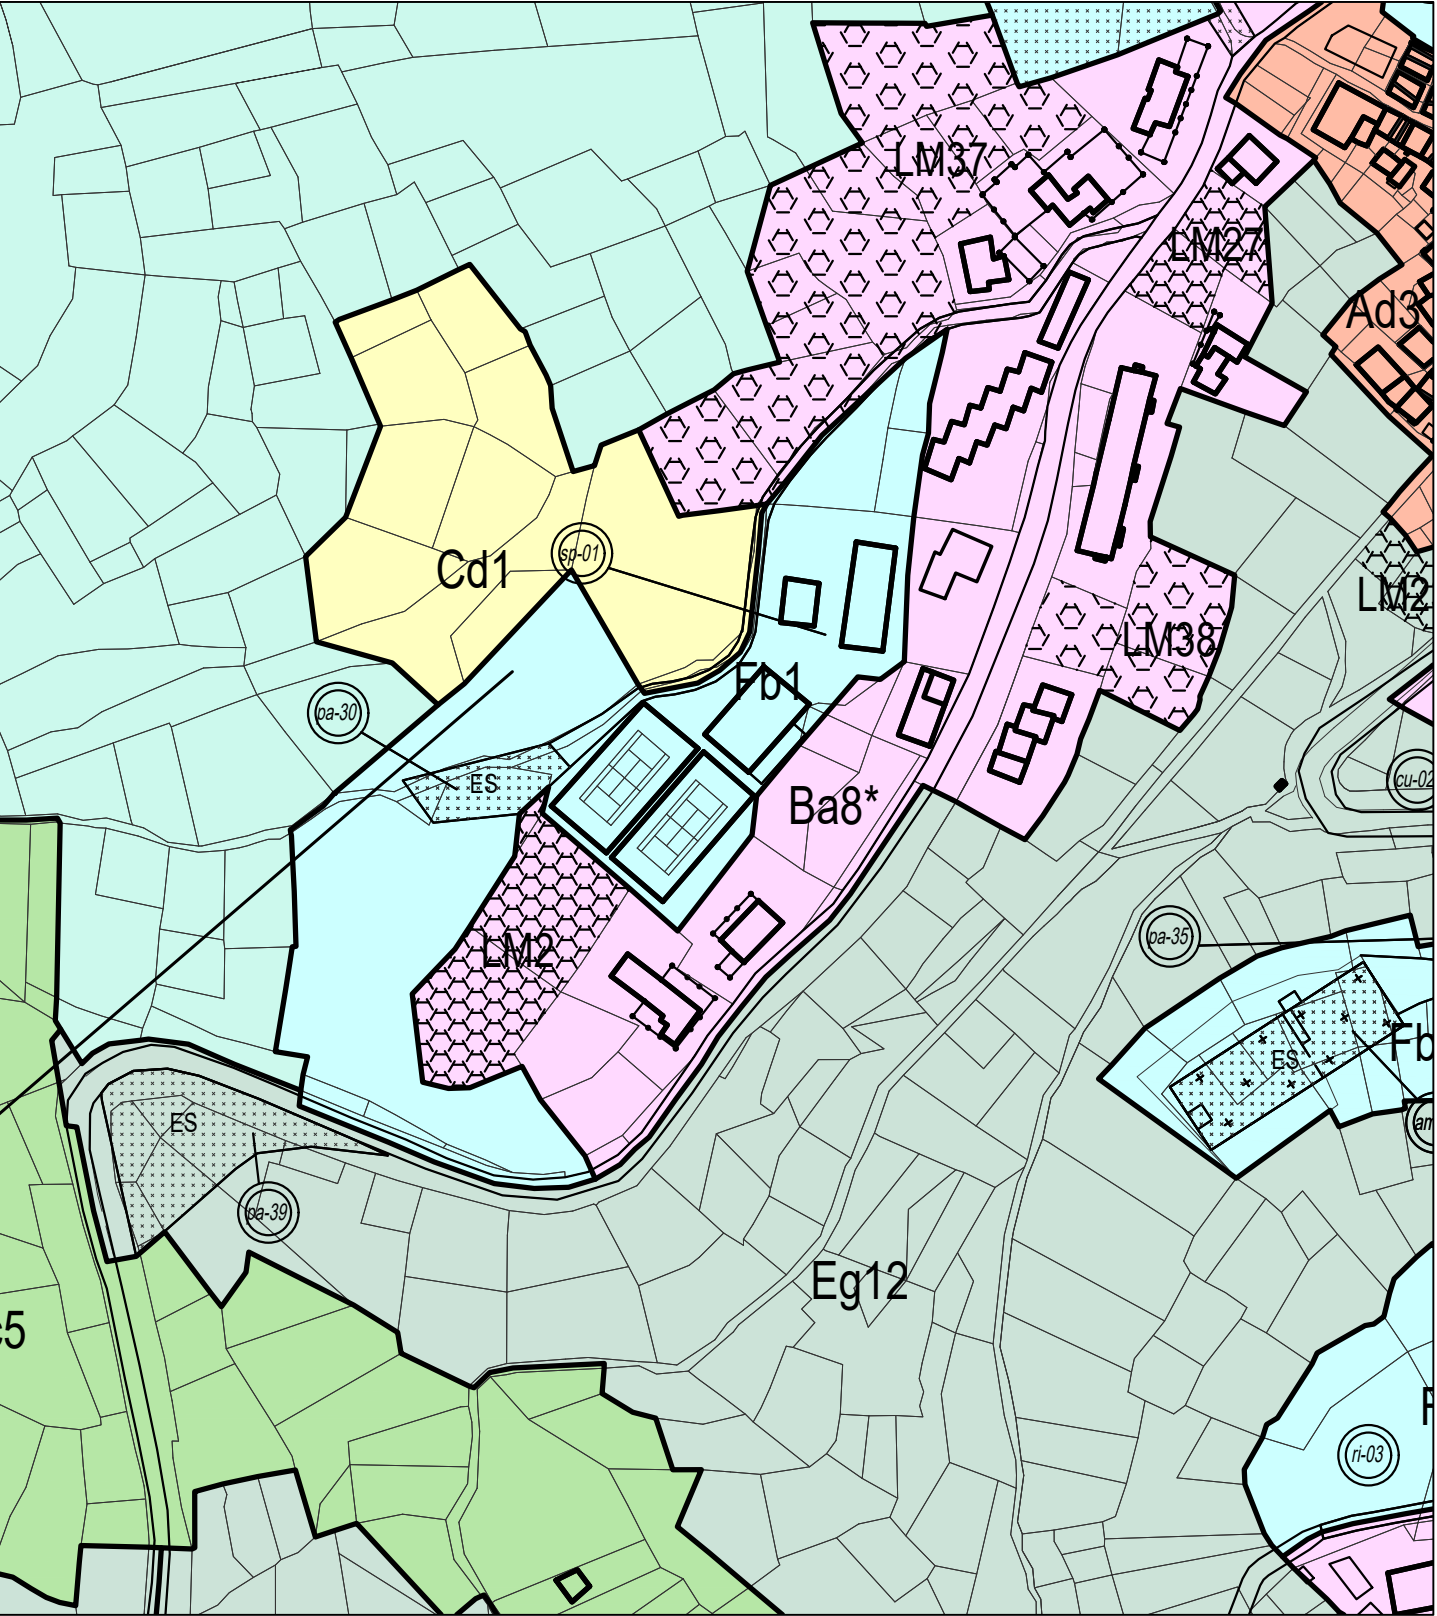

PRG vigente



Variante

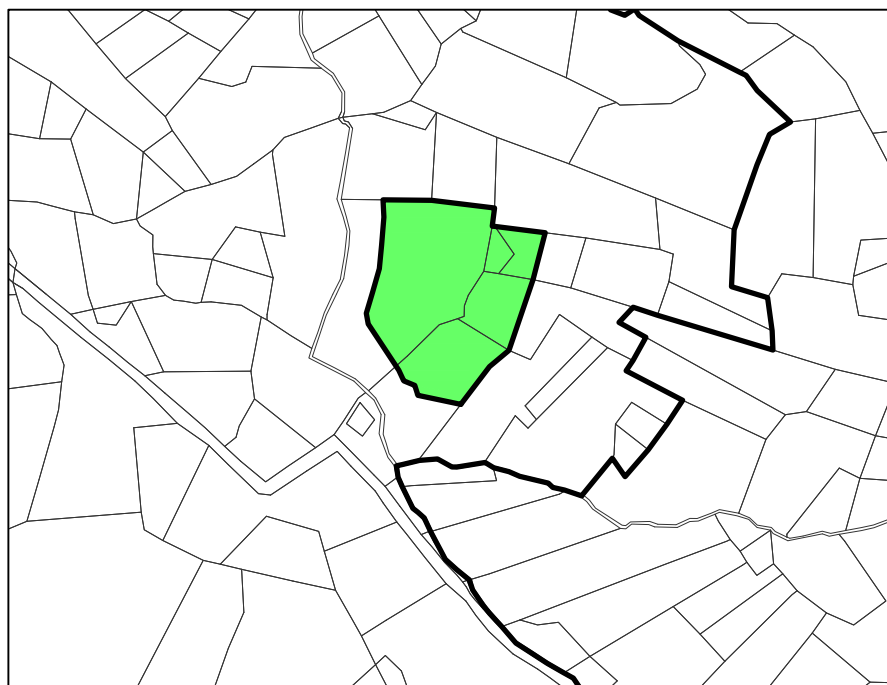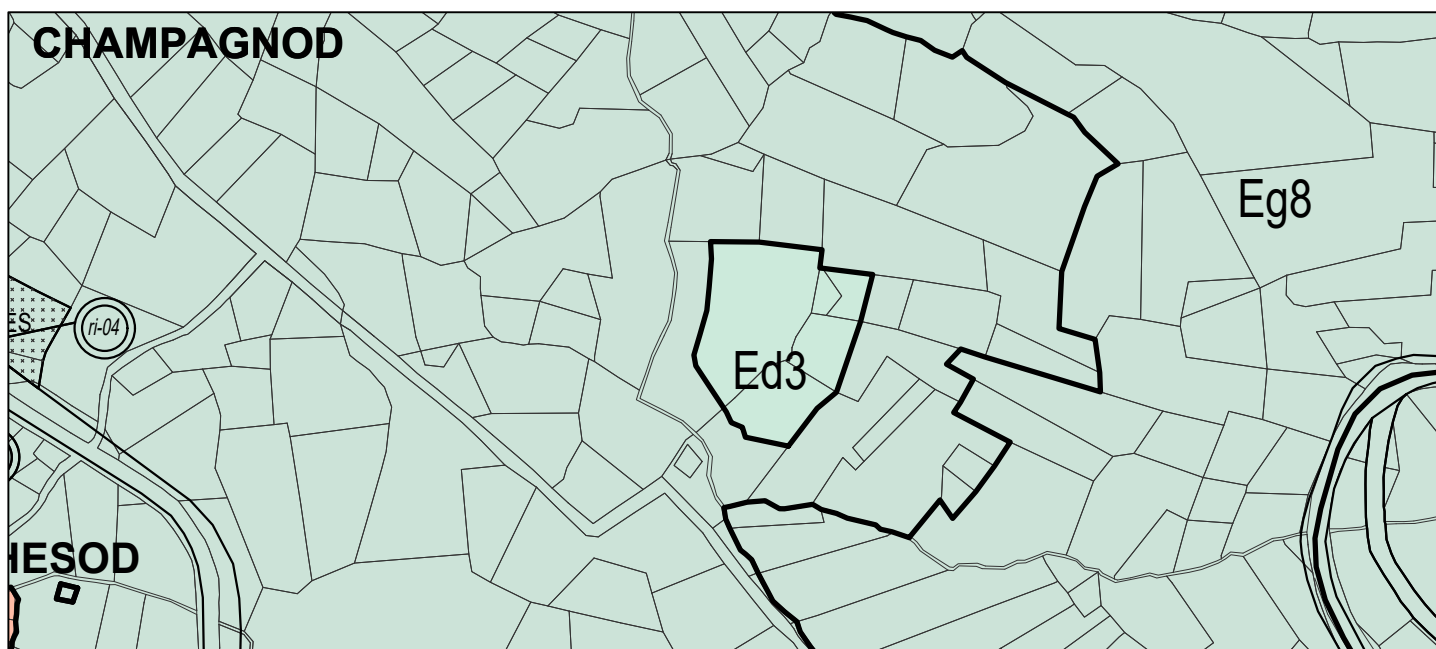

Sottozona Ed3


 m² 1.783

Nuova sottozona Ed3 a discapito della Eg6

PRG vigente



Variante

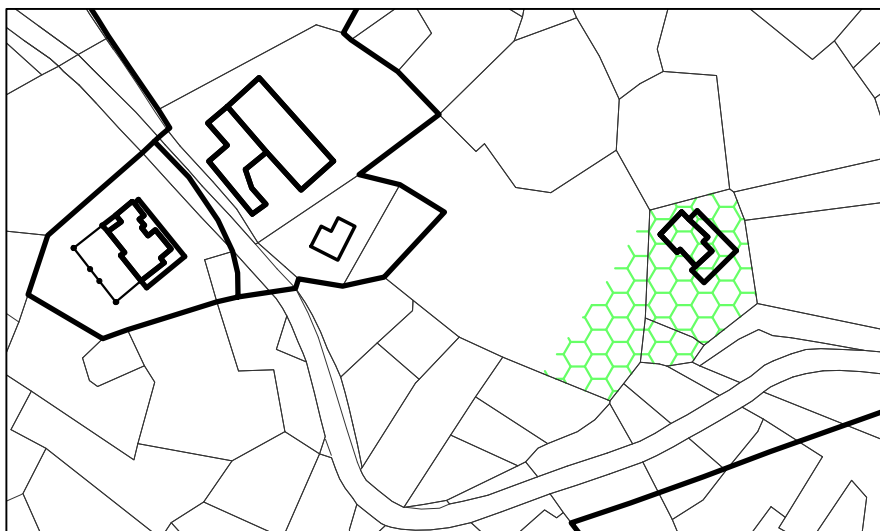


Sottozona Eg6



 m² 1.681

Apposizione di un vincolo di speciale limitazione finalizzato alla possibile realizzazione di un fabbricato residenziale a destinazione agricola a servizio della sottozona Eg6/6

PRG vigente

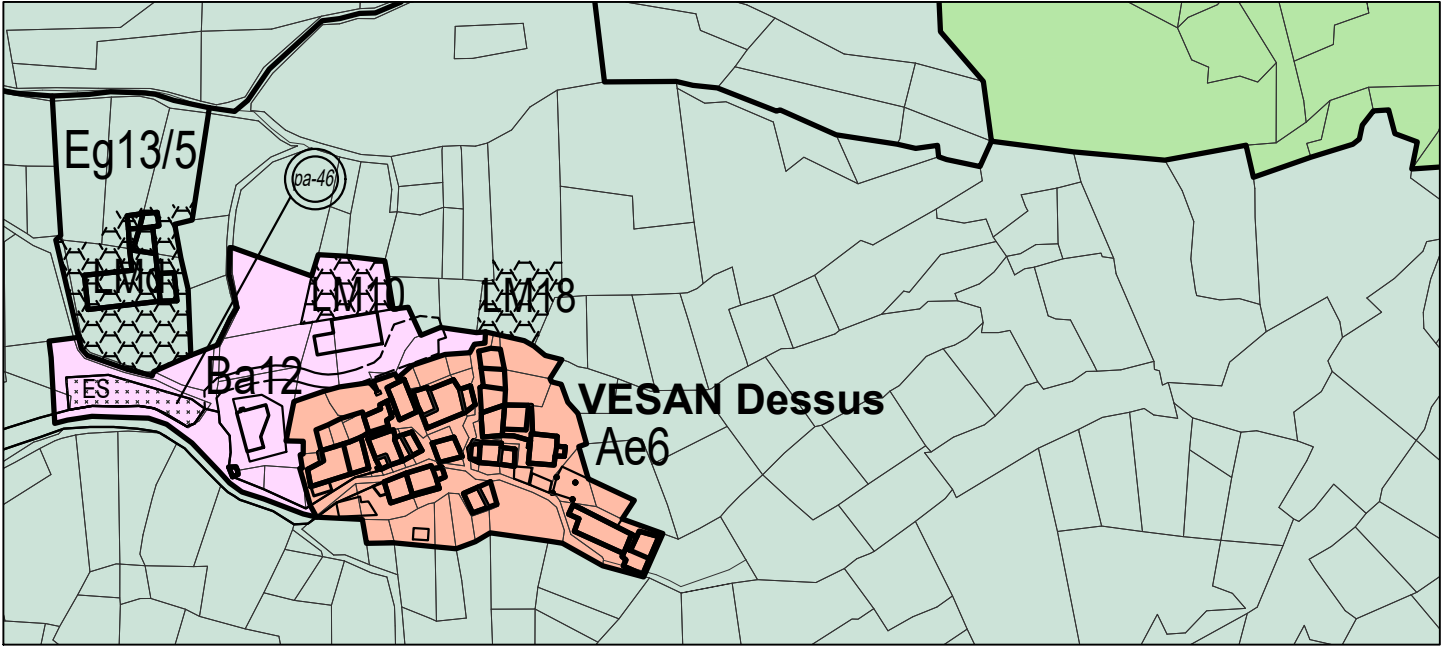

Variante

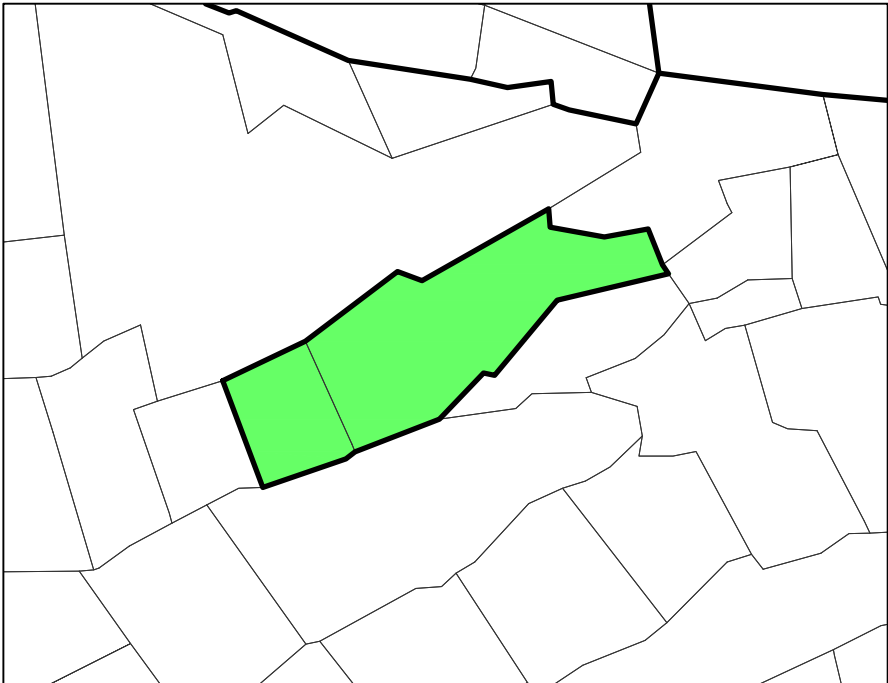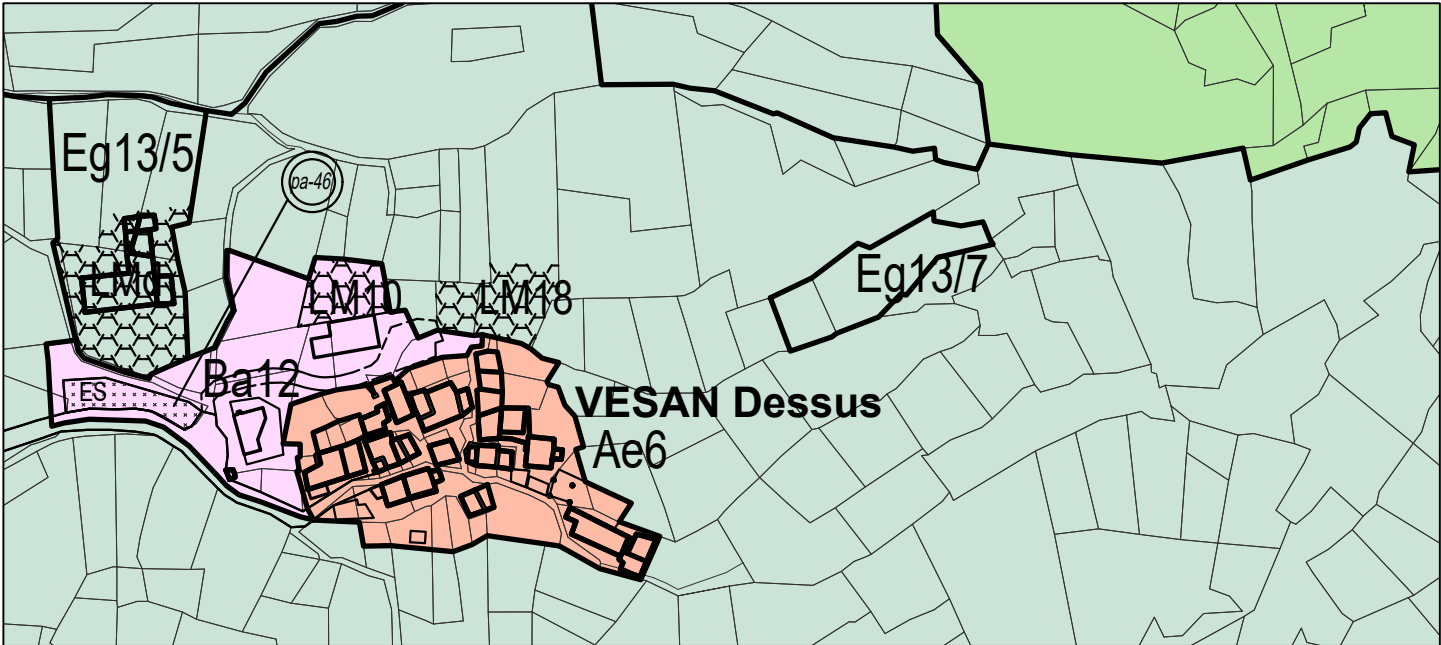


Sottozona Eg13/7


 m² 843

Nuova sottozona Eg13/7 a discapito della
Eg13

PRG vigente

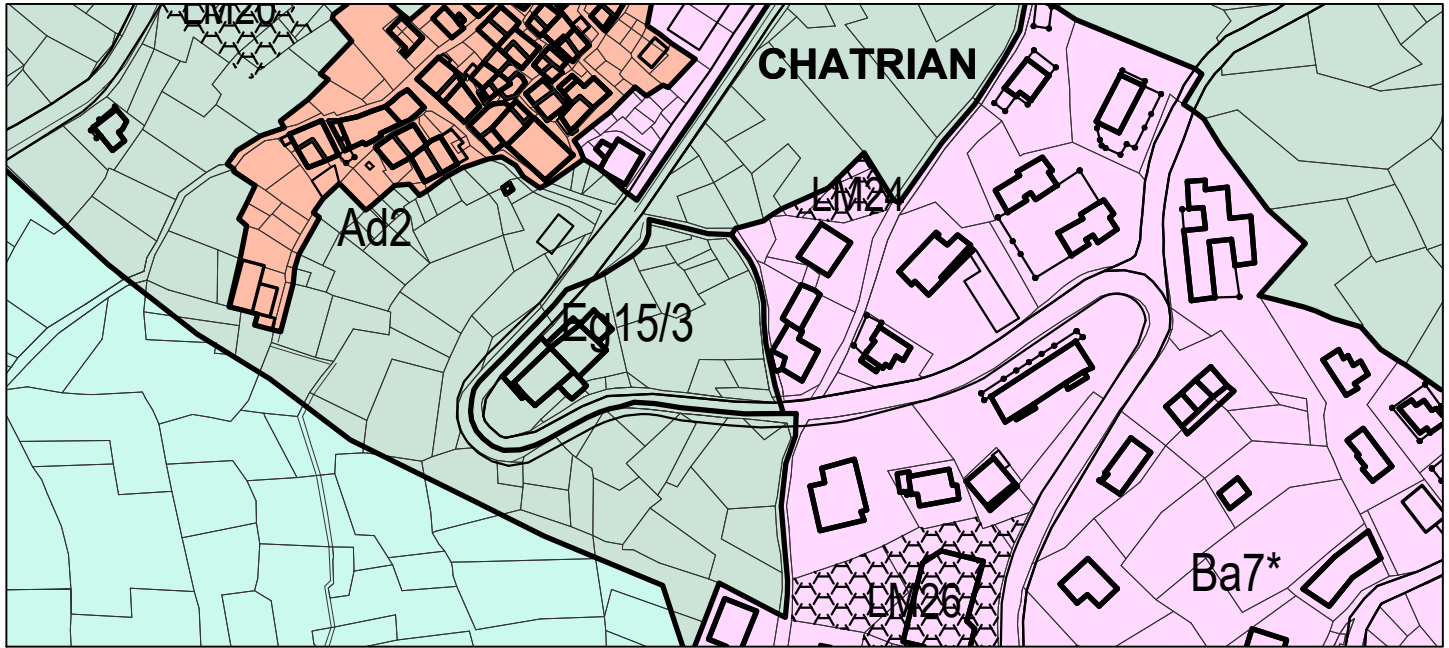

Variante

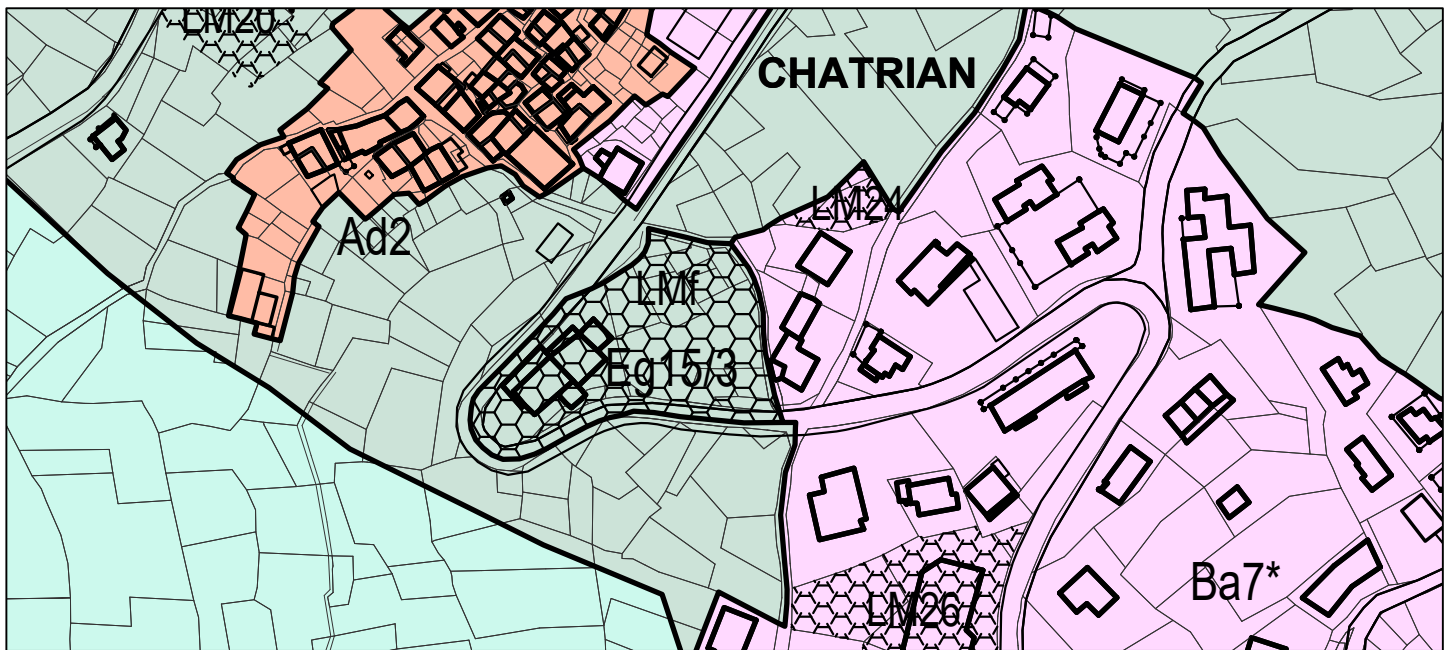

Sottozona Eg15/3


 m² 2.927

Apposizione di un vincolo di speciale
limitazione finalizzato alla possibile modifica
della destinazione d'uso

PRG vigente



Variante

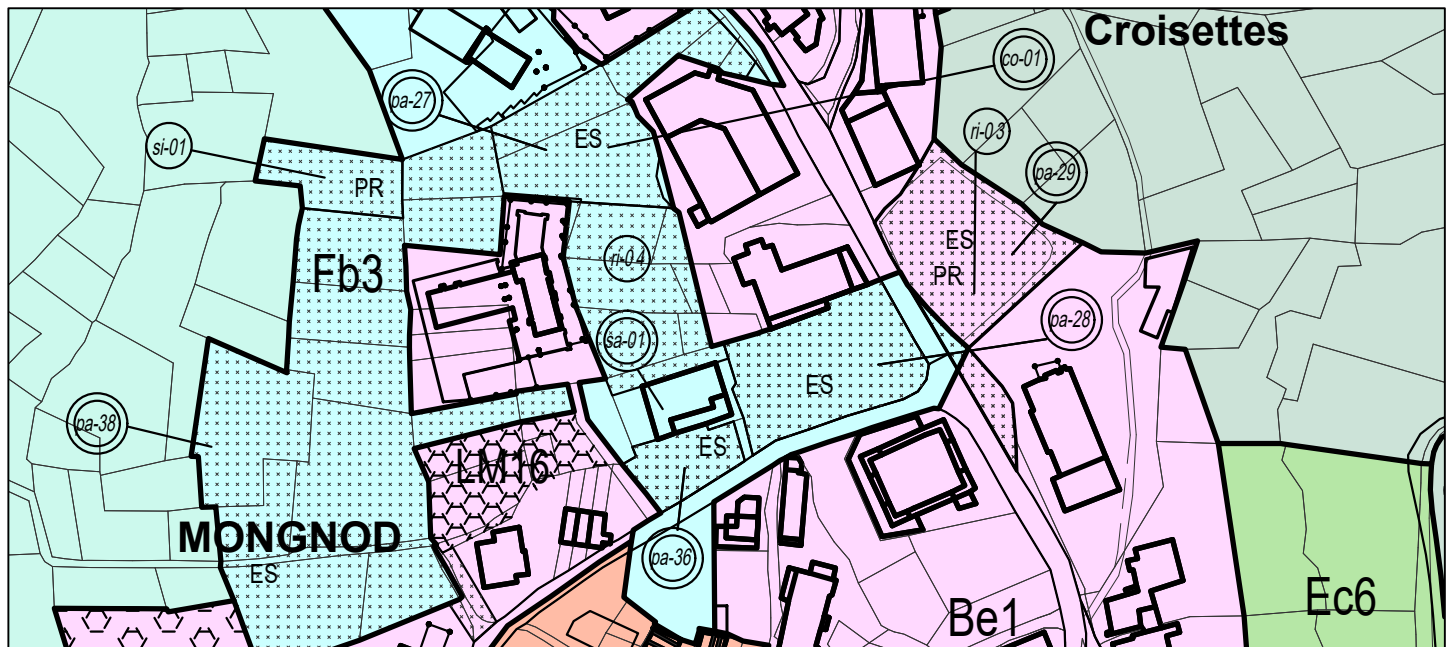

Sottozona Fb3



 m² 23

Superficie in stralcio dalla sottozona Ba8 a favore della Fb3


 m² 250

Superficie in stralcio dalla sottozona Be1 a favore della Fb3

PRG vigente

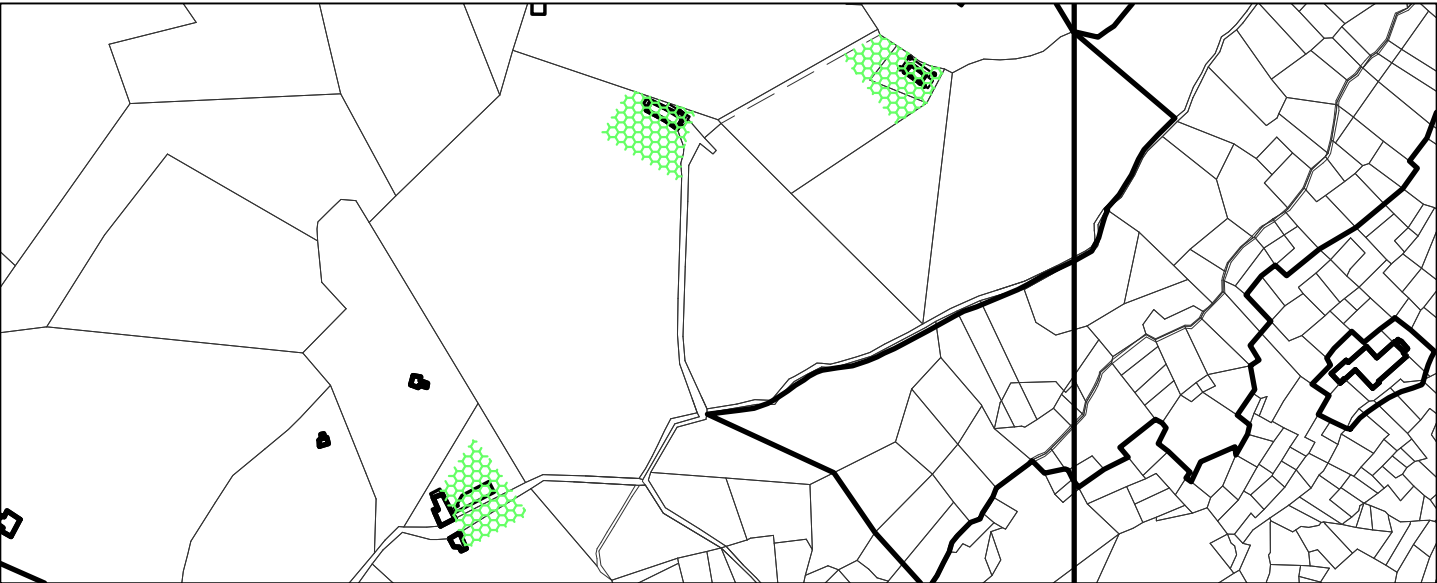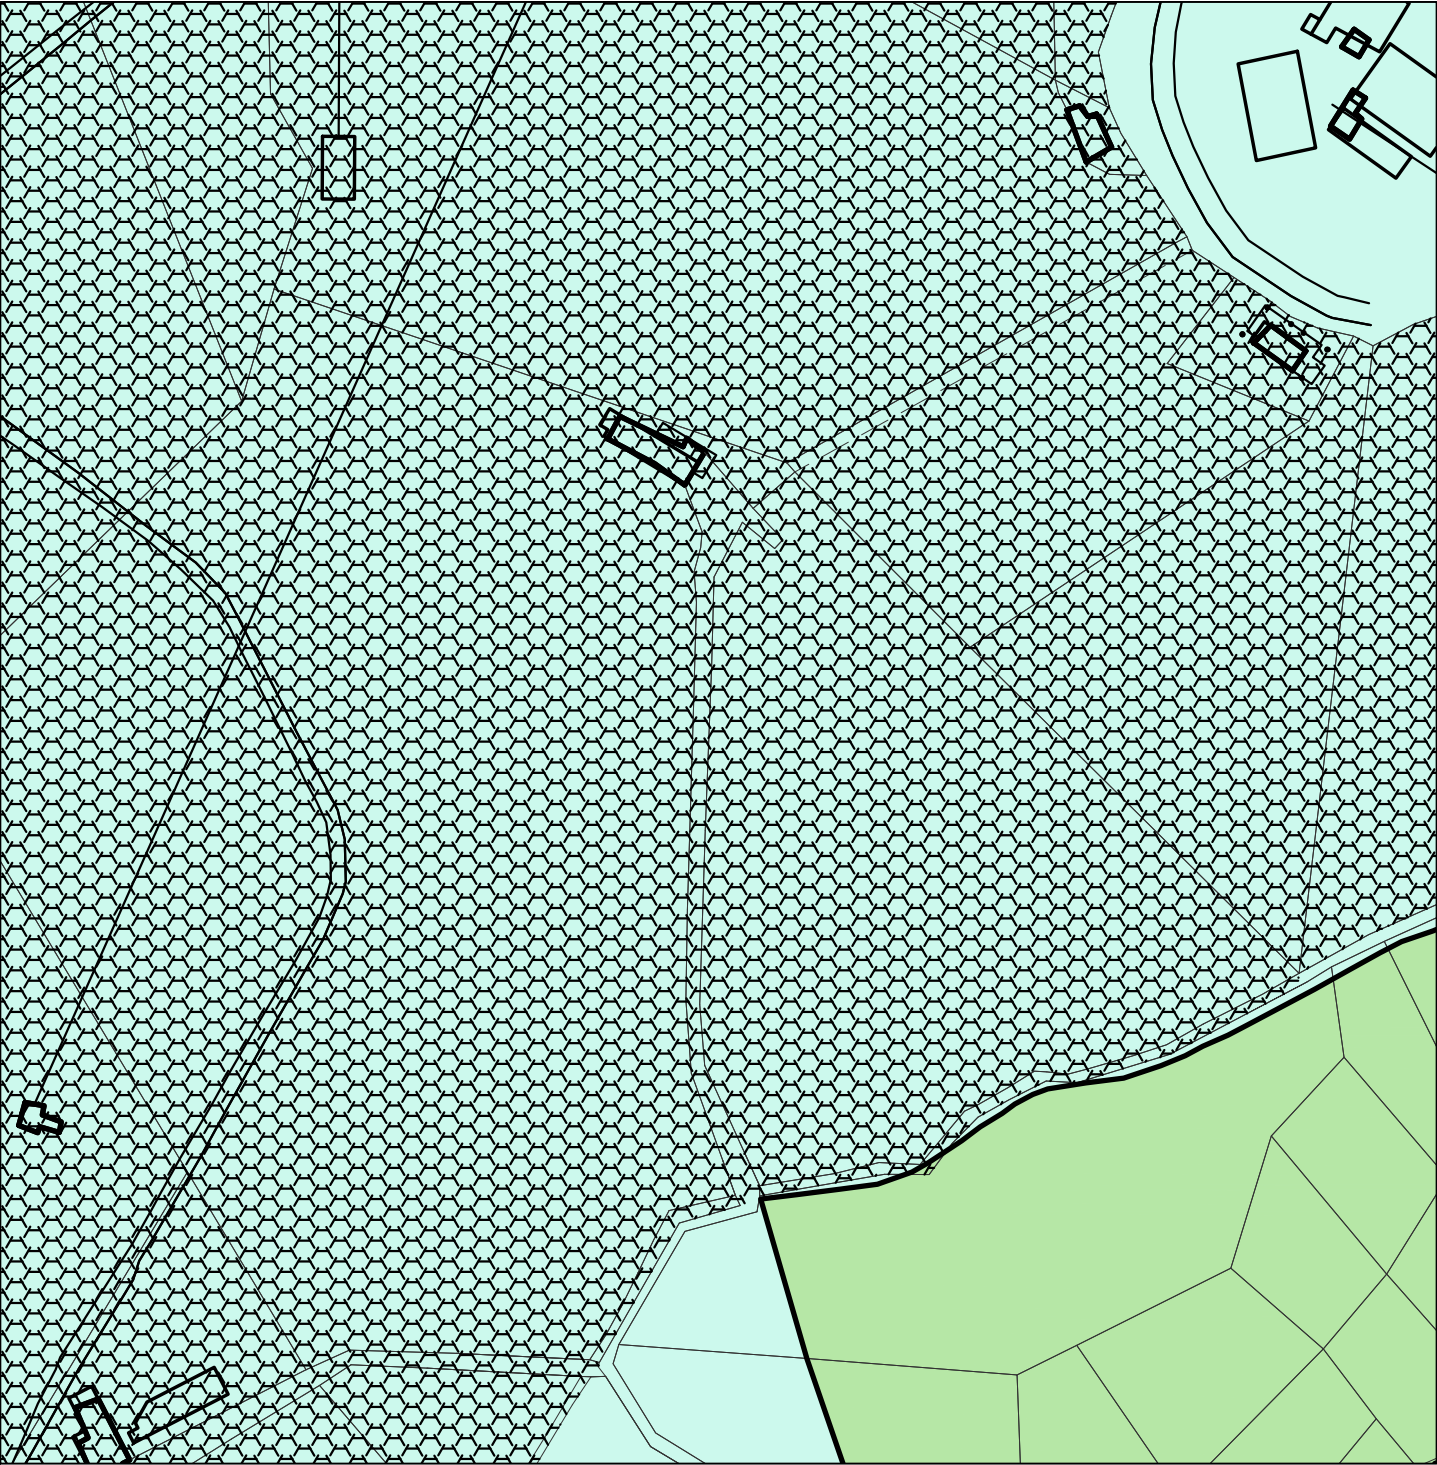

Variante

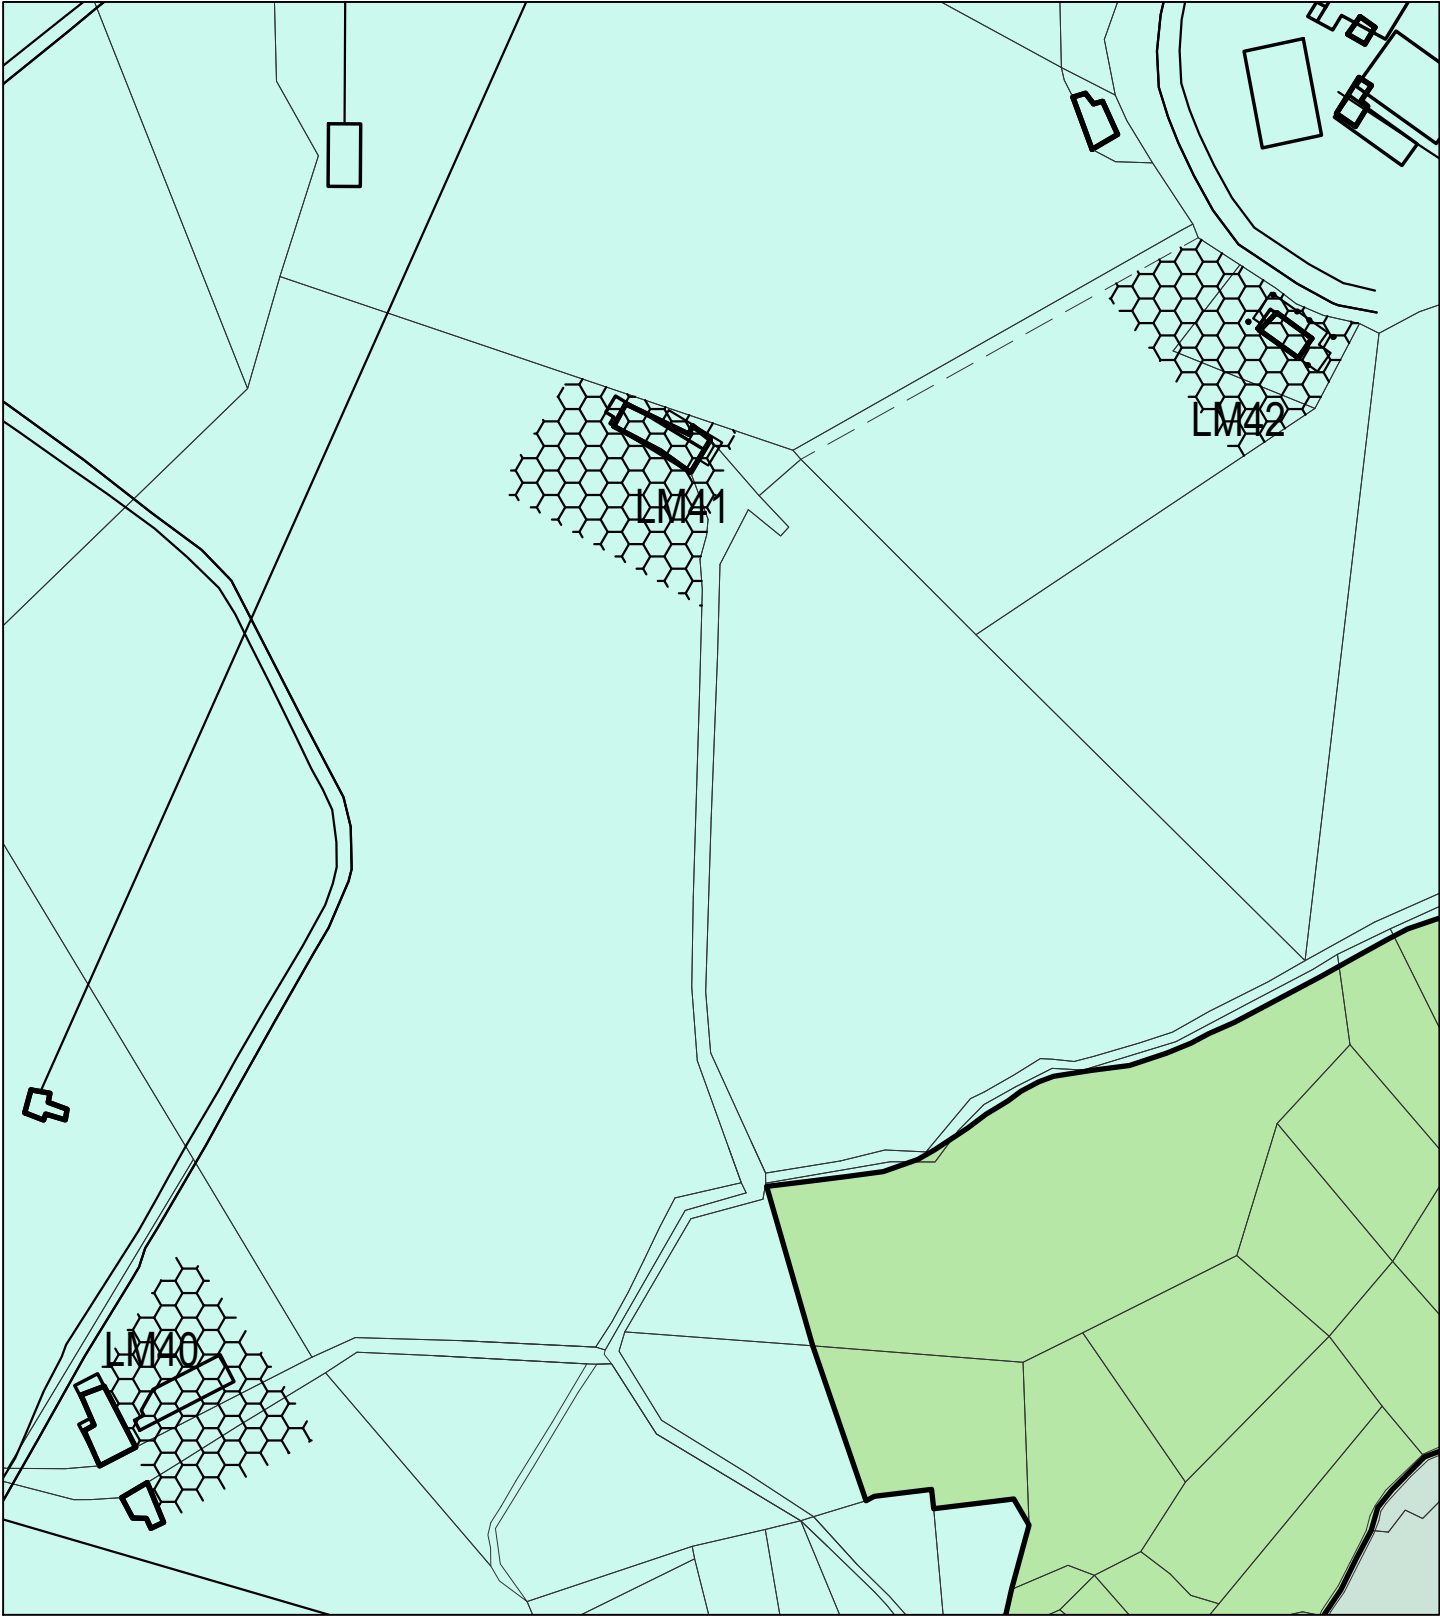

Sottozona Eh2




Apposizione di un vincolo di speciale limitazione finalizzato al possibile ampliamento delle attività in atto

Lm40 m² 2.161

Lm41 m² 2.103

Lm42 m² 2.007


PRG vigente

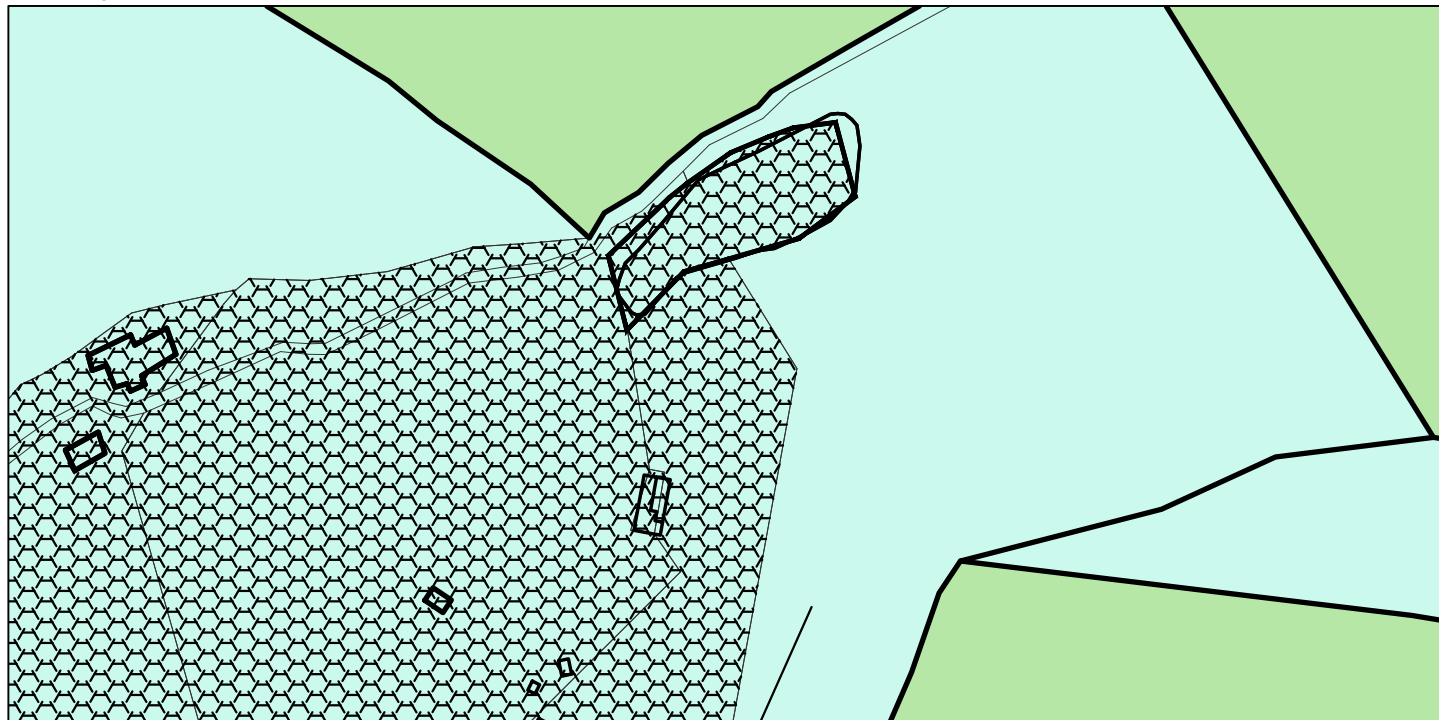

Variante




Sottozona Eh2

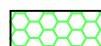



Apposizione di un vincolo di speciale limitazione finalizzato al possibile ampliamento delle attività in atto

Lm43 m² 1.437


PRG vigente

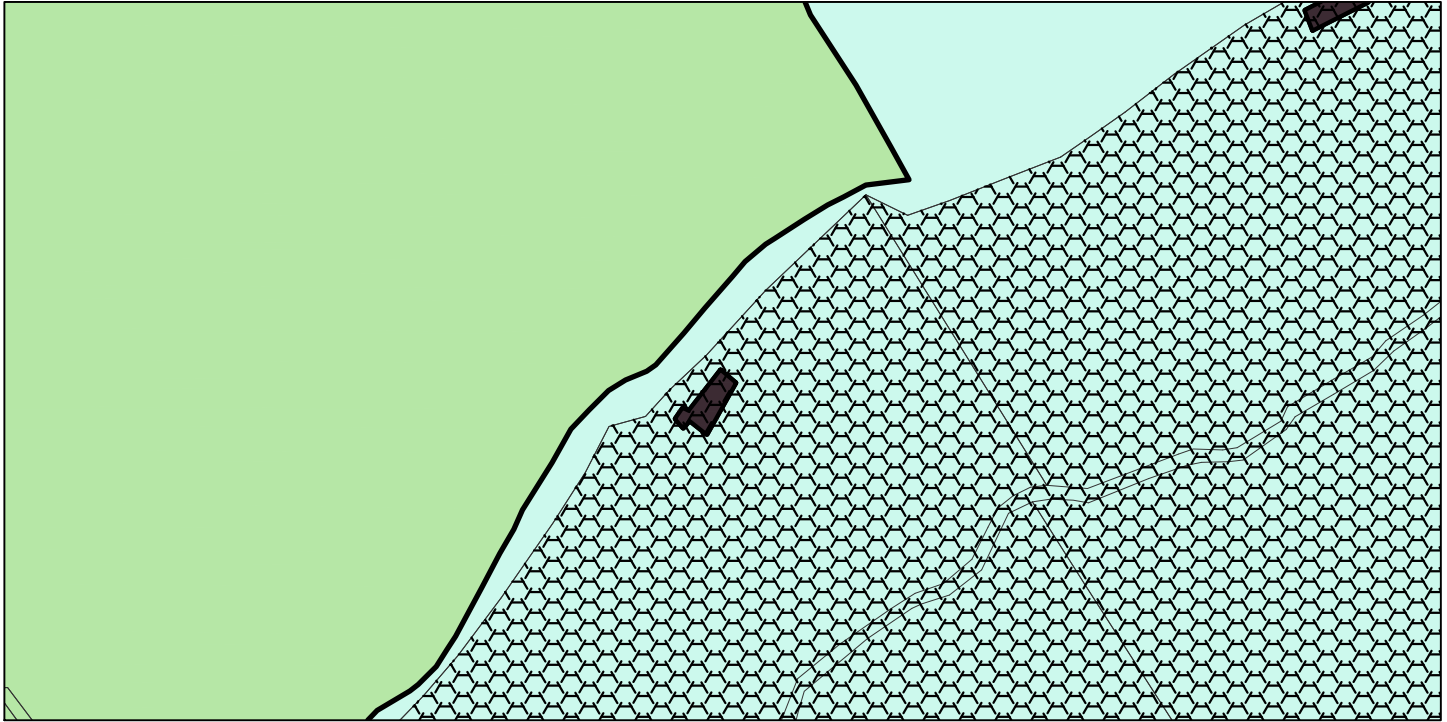

Variante

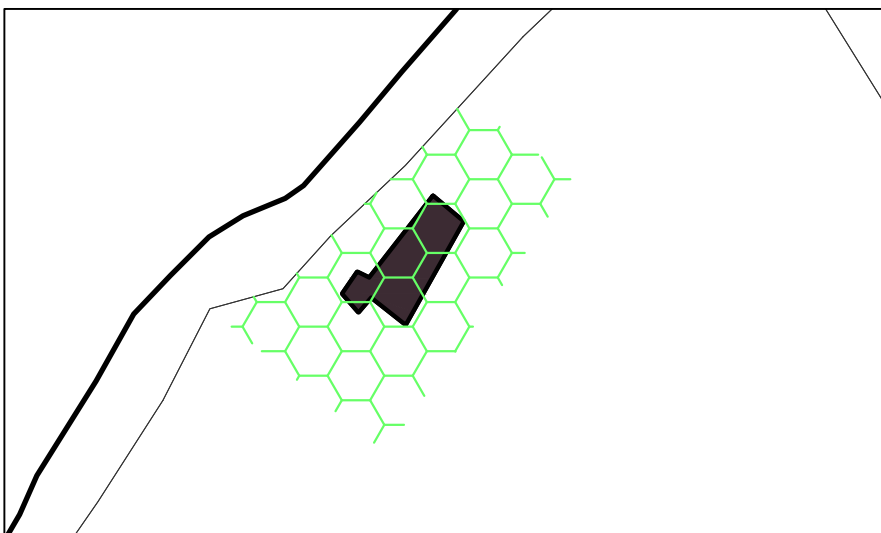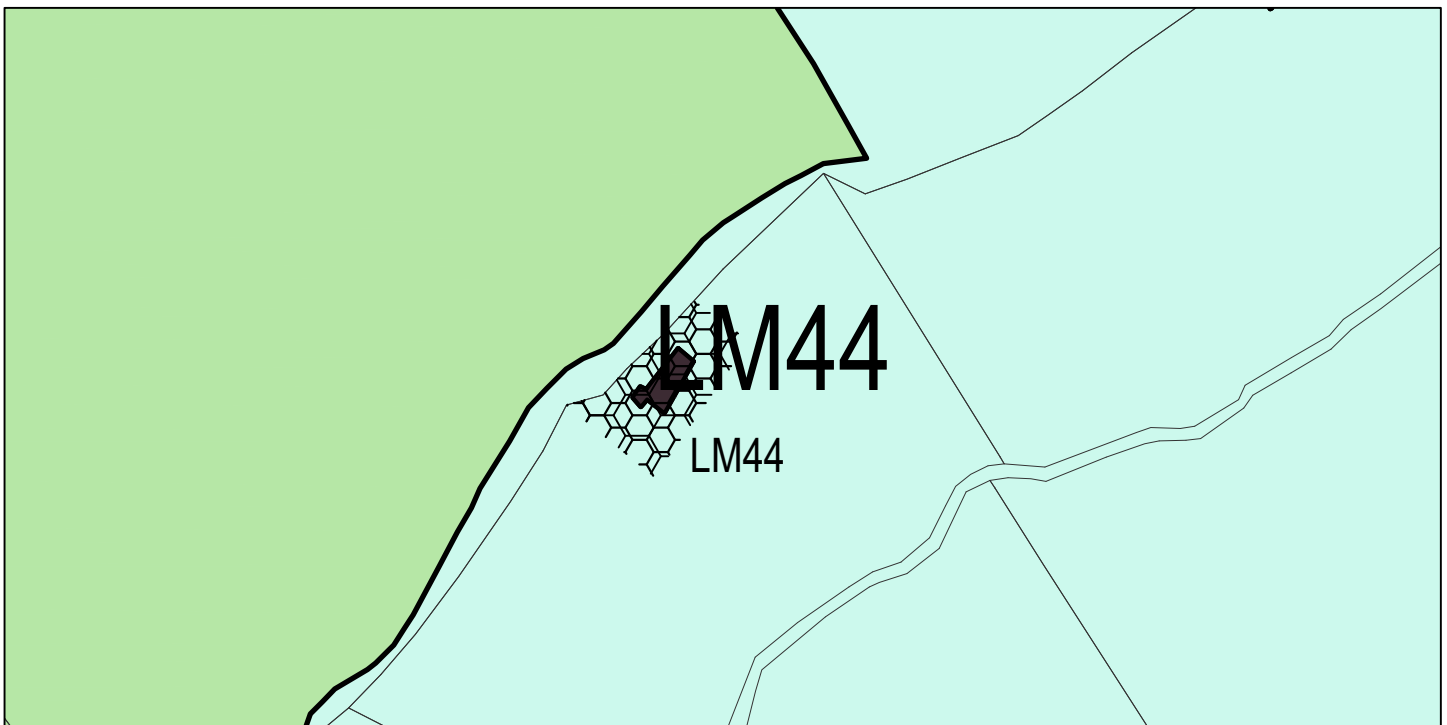


Sottozona Eh2

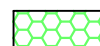


Apposizione di un vincolo di speciale limitazione finalizzato al possibile delocalizzazione parziale dell'immobile ad uso agricolo
Lm44 m² 939

PRG vigente

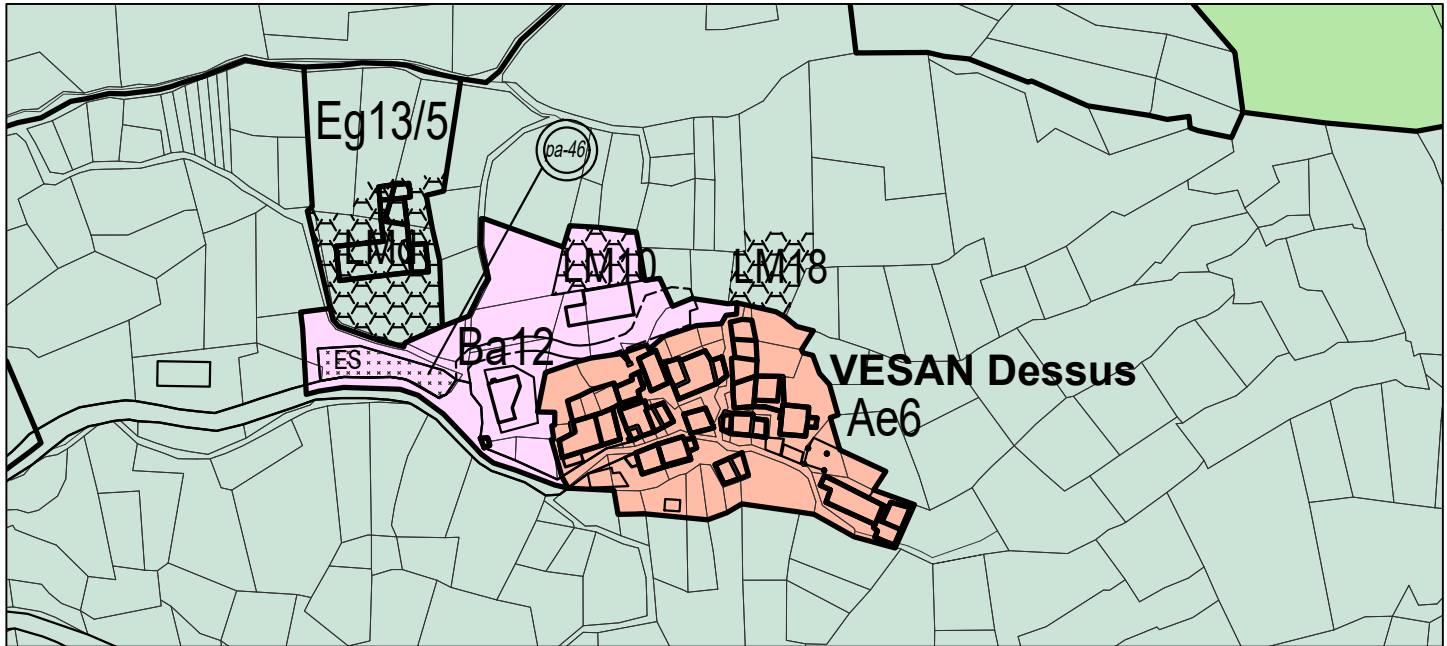

Variante

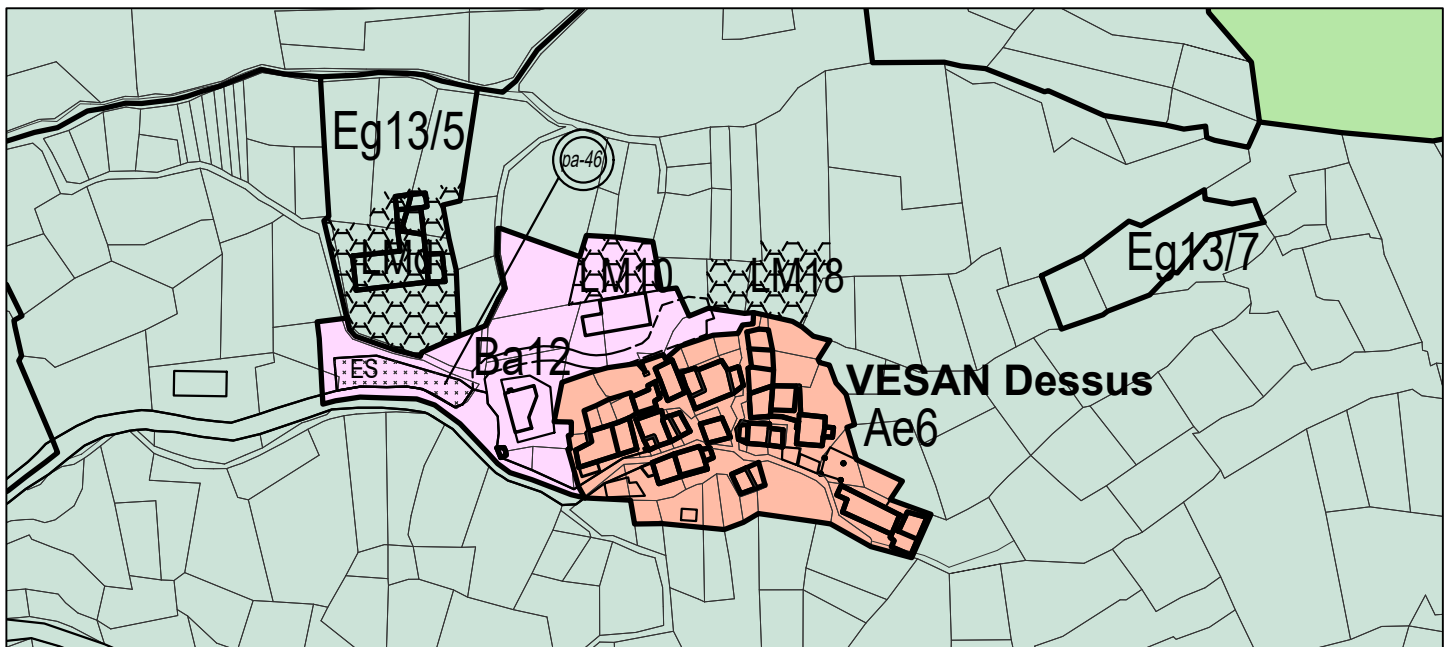


Sottozona Eg13


 m² 143

Ampliamento del vincolo esistente di speciale limitazione Lm18 sulla sottozonana Eg13 finalizzato alla possibile realizzazione di autorimesse private

PRG vigente

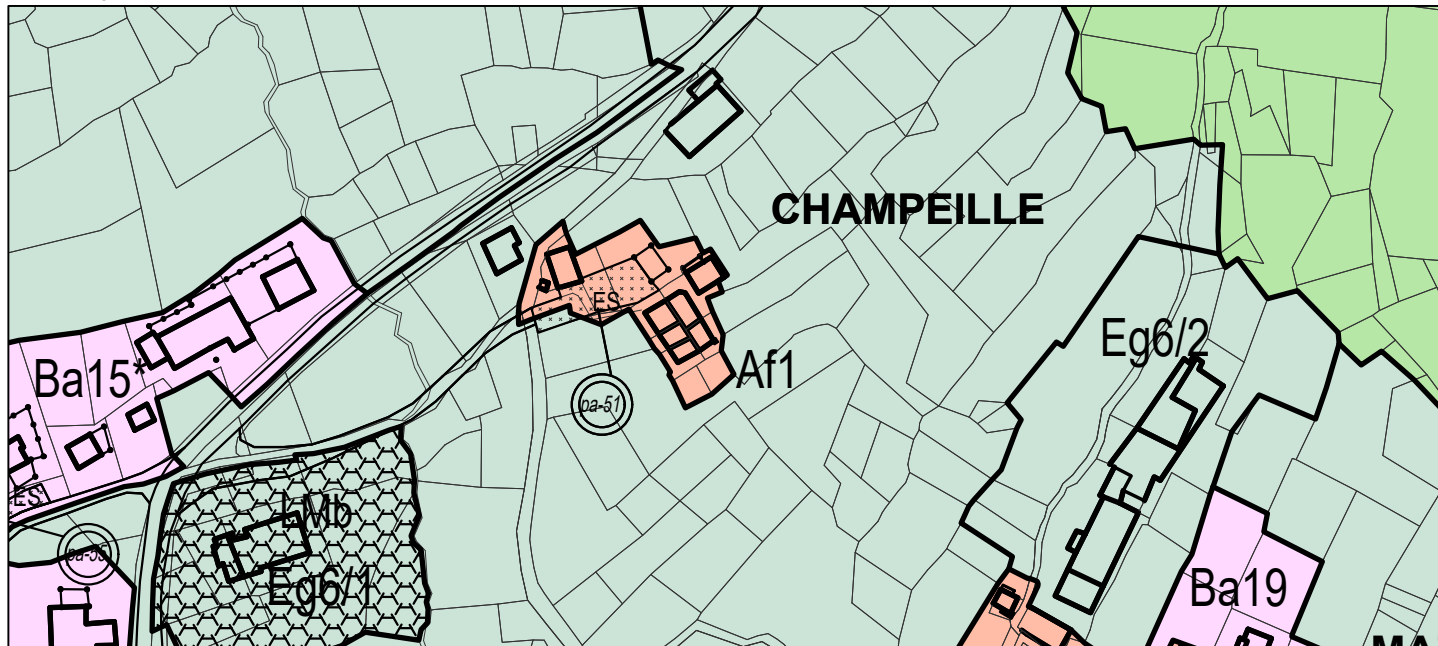

Variante

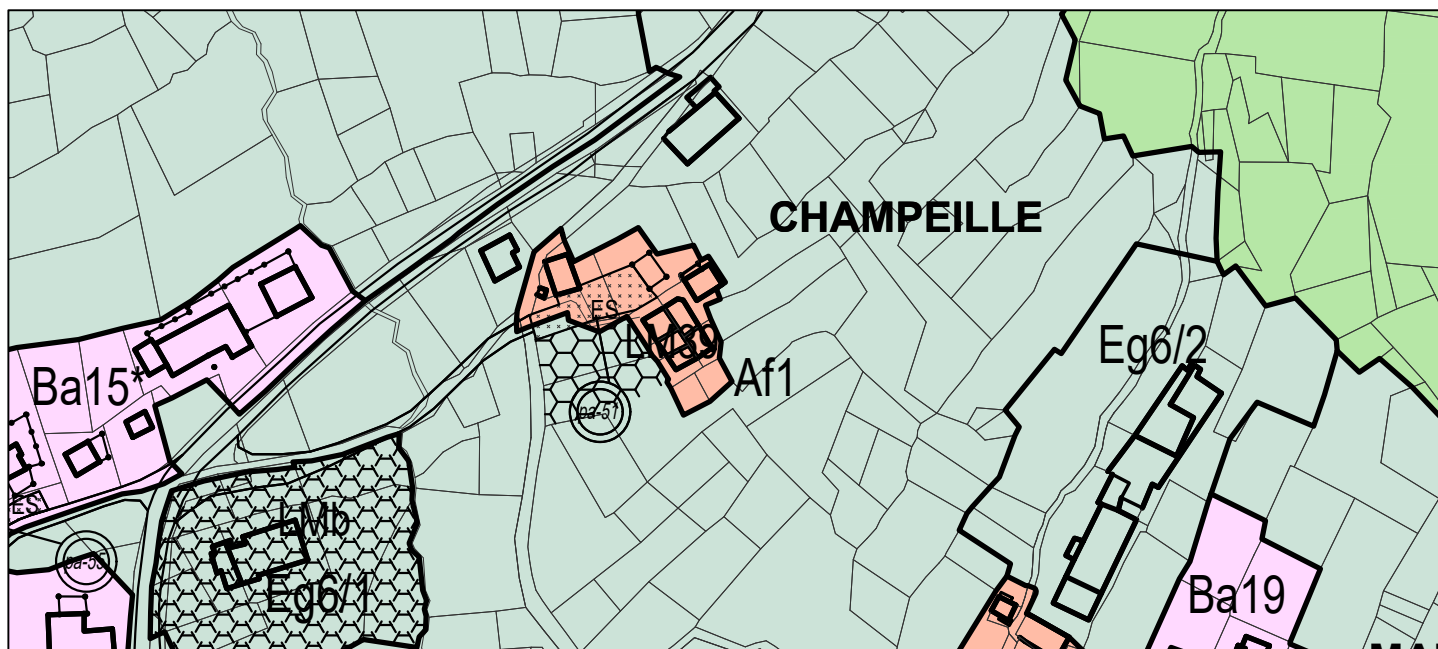

Sottozona Eg6

 m² 657

Apposizione di un vincolo di speciale limitazione finalizzato alla possibile realizzazione di autorimesse private