

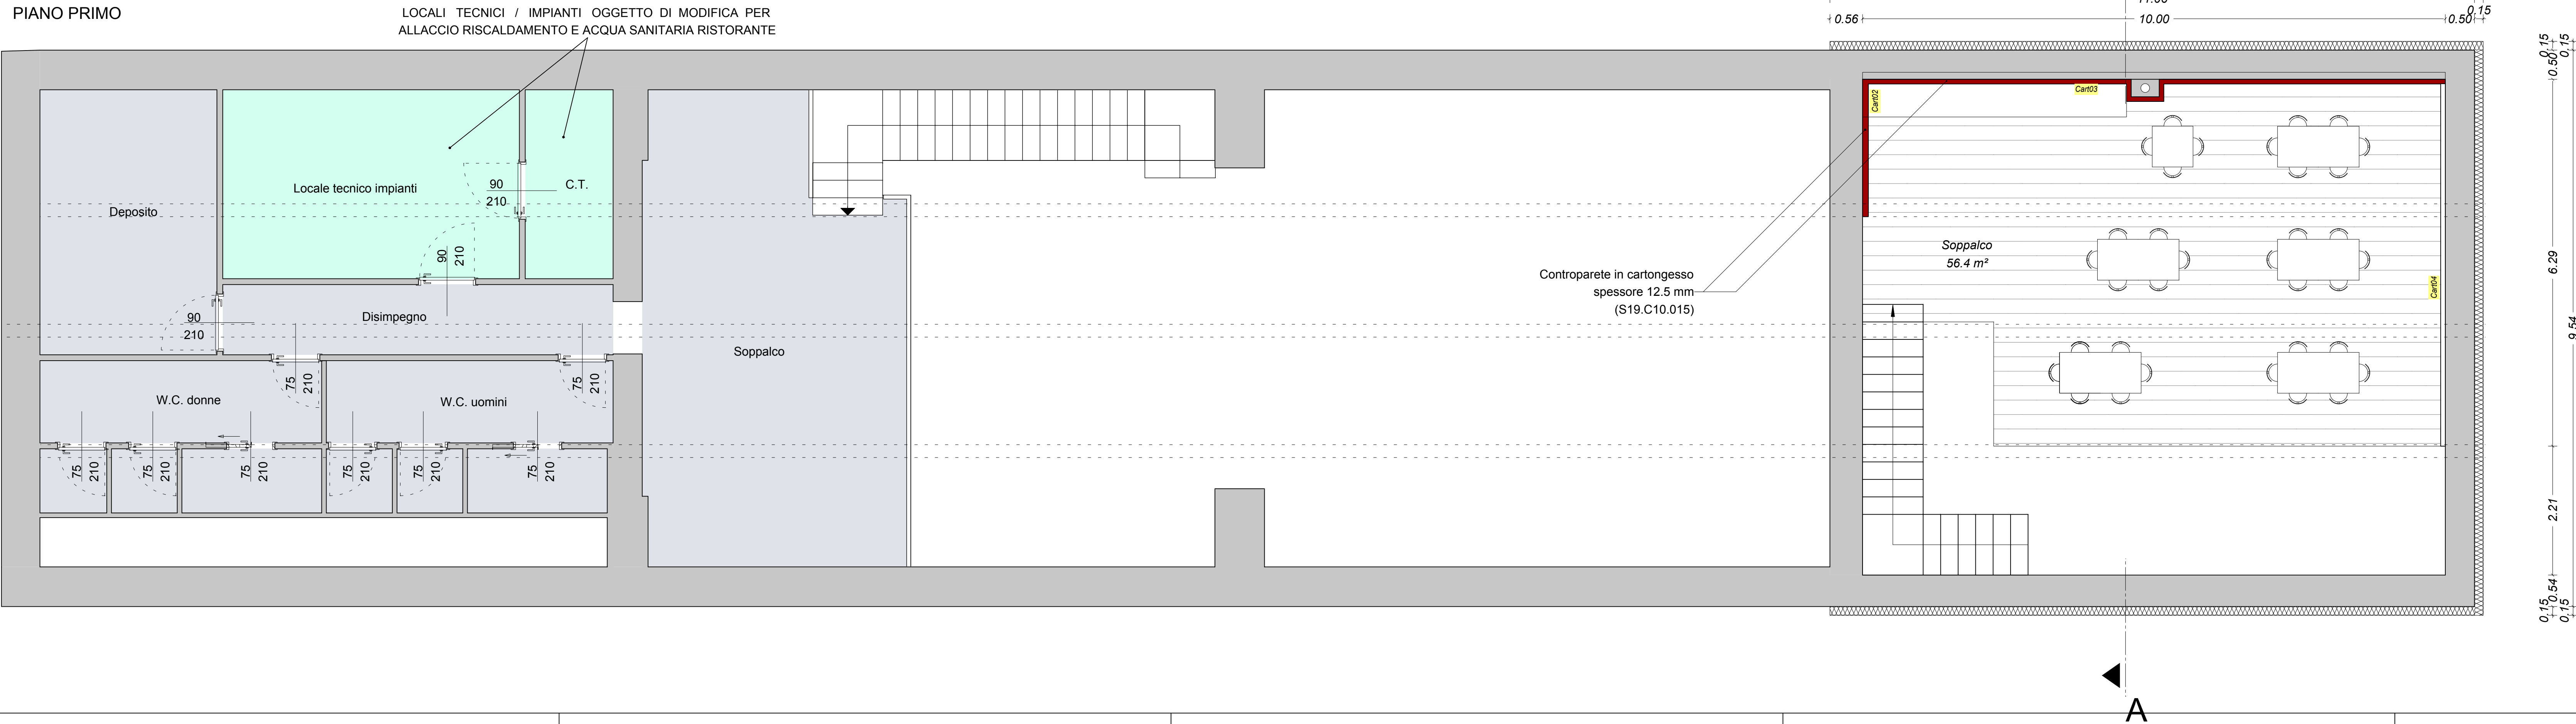


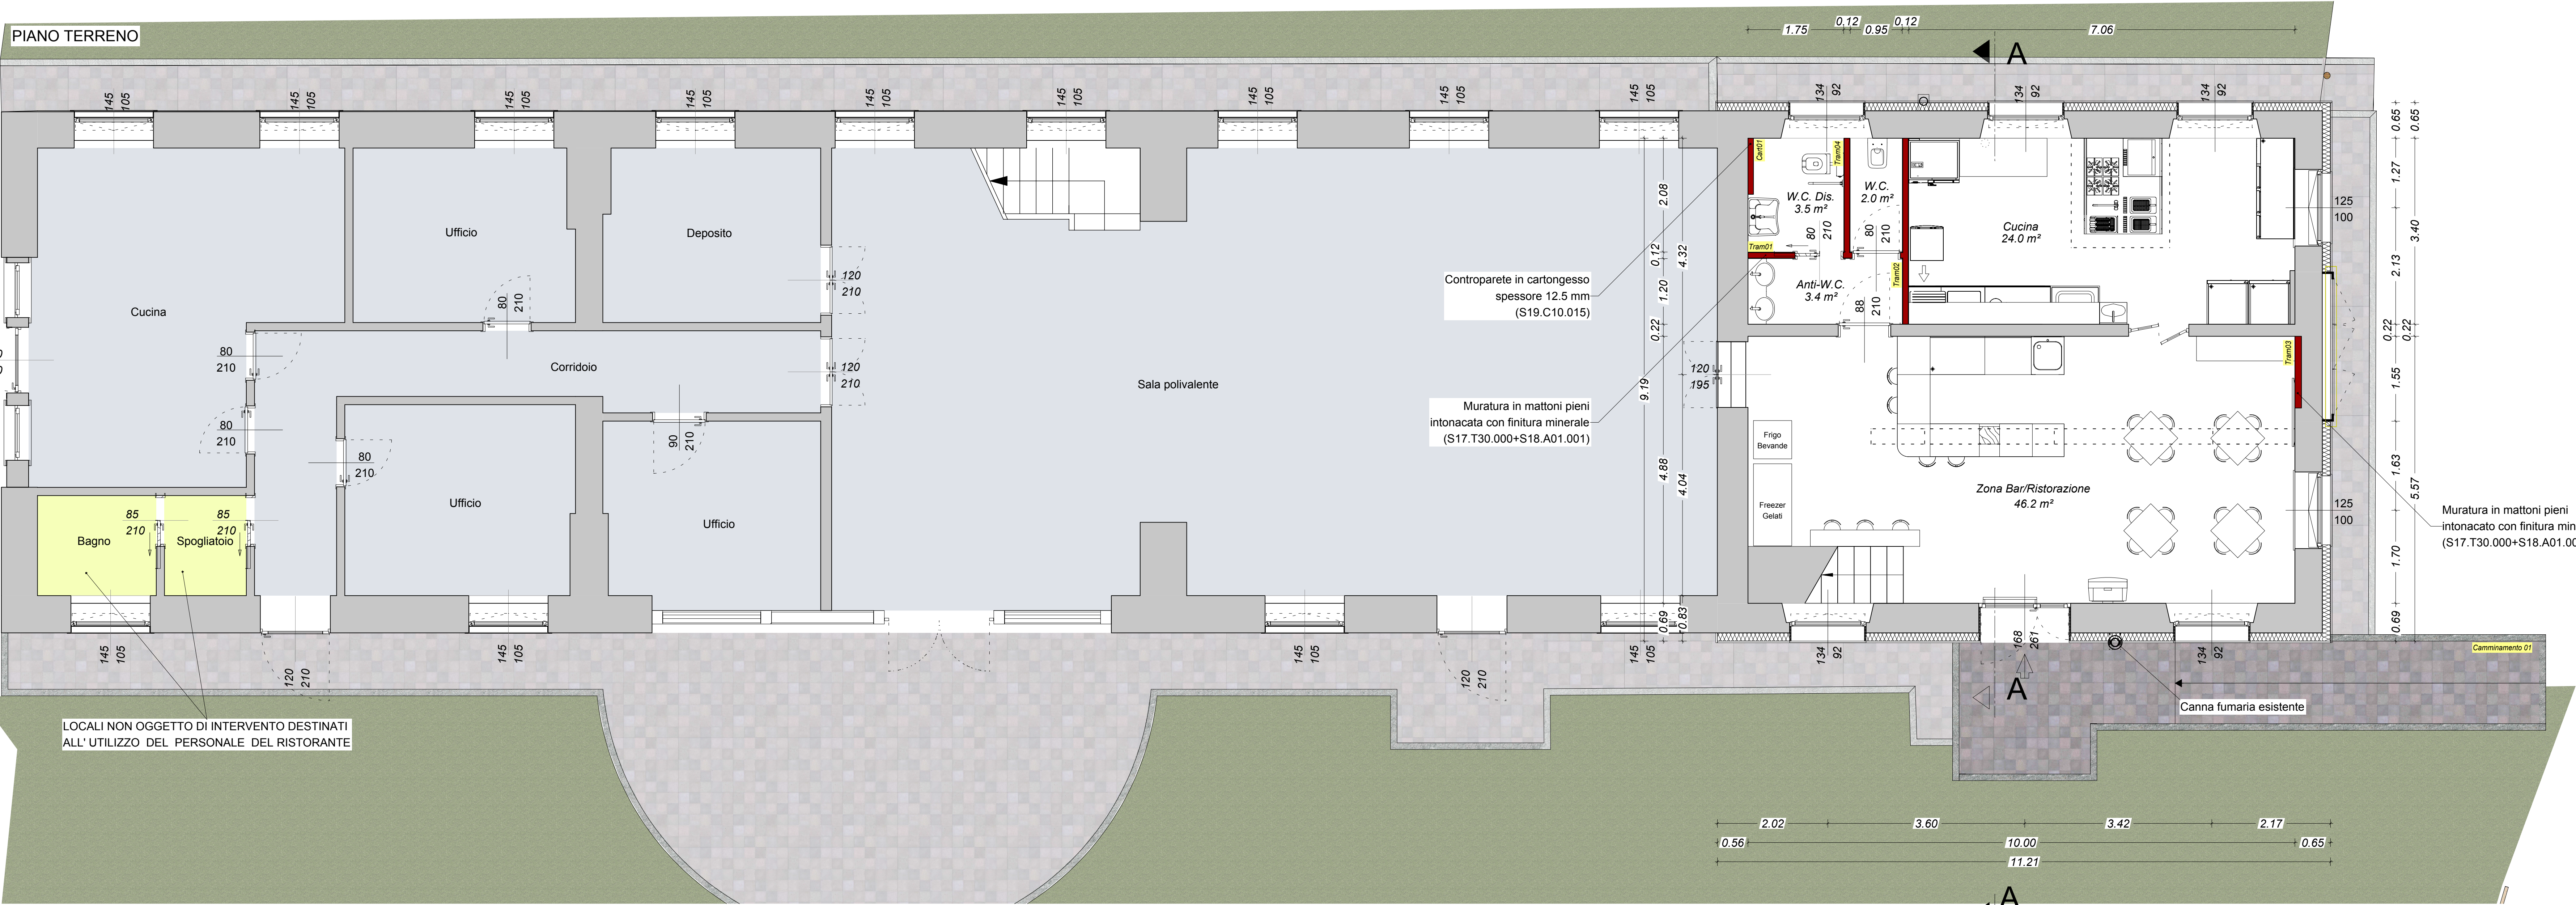

RAPPORTI AERO-ILLUMINANTI LOCALI MODIFICATI

Stanza	sup.	Aerazione necessaria (1/8 Sup)	Porte				Finestre				Aeraz. da prog.
			n°	l	h	superficie	n°	l	h	superficie	
W.C.+W.C. dis	5,5	0,69					1,00	1,34	0,92	1,23	1,23
Cucina	24,6	3,08					1,00	0,97	0,92	0,89	
							1,00	1,34	0,92	1,23	
							1,00	1,25	1,00	1,25	3,37

SEZIONE A_A

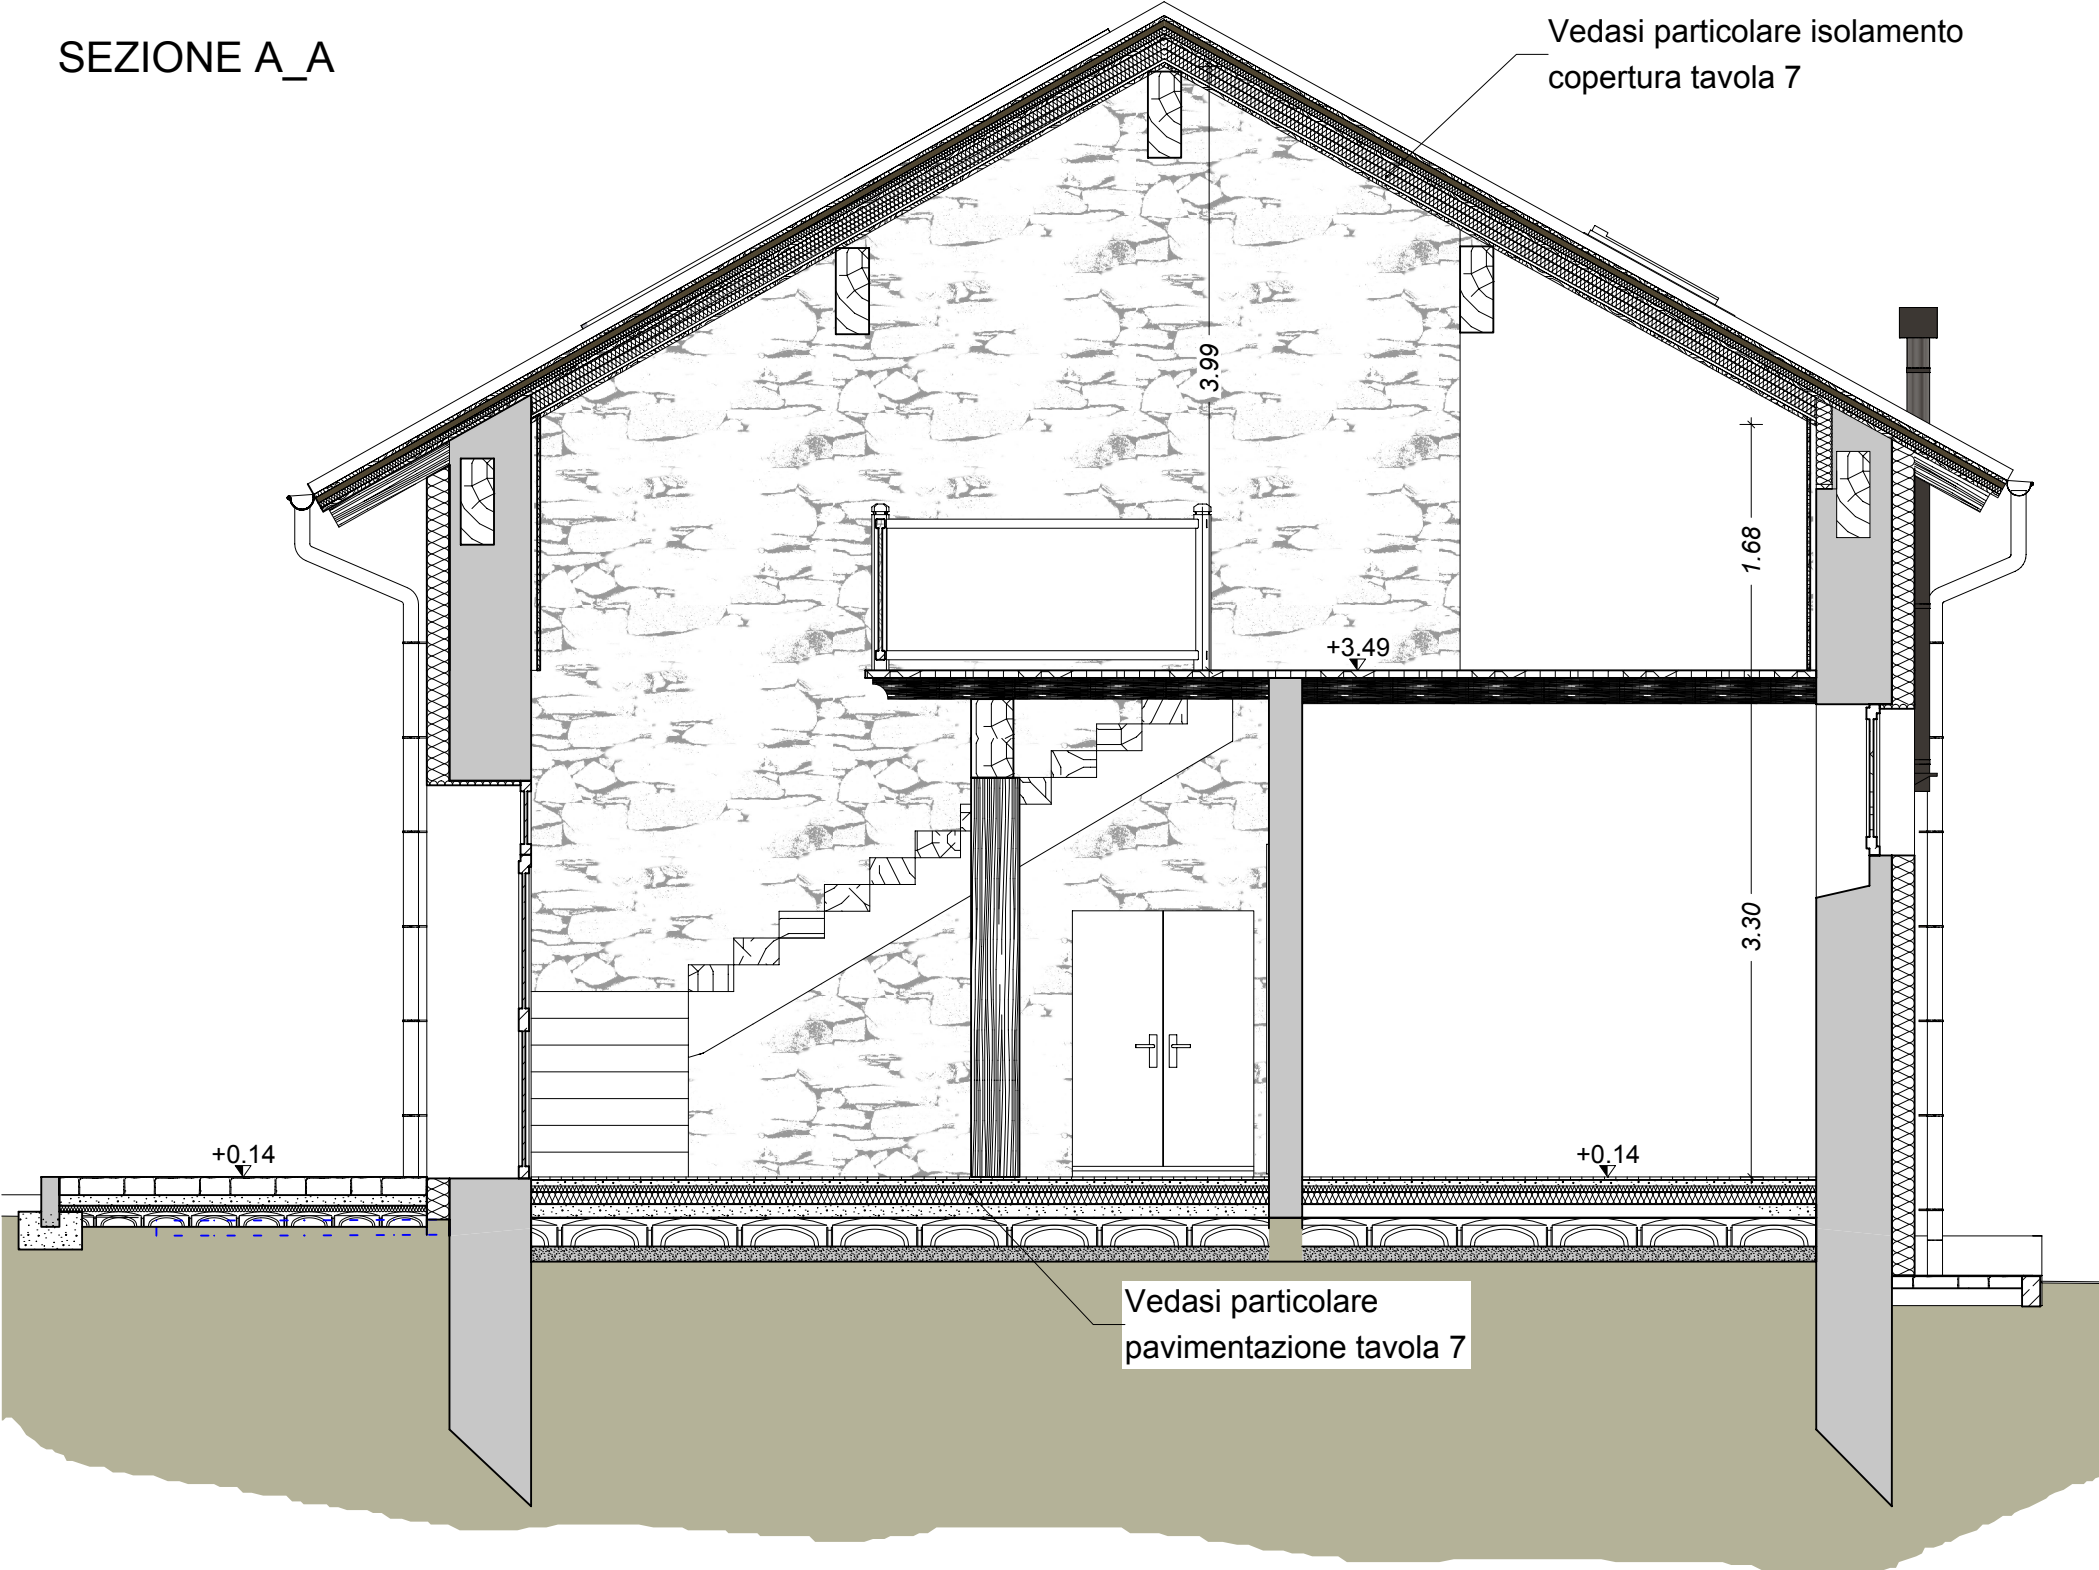

REGIONE AUTONOMA VALLE D'AOSTA
COMUNE DI LA SALLE

COMMITTENTE: AMMINISTRAZIONE COMUNALE DI LA SALLE

LAVORI PER CREAZIONE LOCALE RISTORAZIONE NELL'EDIFICIO COMUNALE IN LOCALITA' DERBY DENOMINATO EX-CASERMETTE

PROGETTO
LIVELLO
PROGETTO ESECUTIVO

PROGETTO: PIANTE, SEZIONE A_A, RAPPORTI AERO-ILLUMINANTI

764	DICEMBRE 2018	TAVOLA	5	A
CODICE COMMESSA		TIPO ELABORATO	ELABORATO	REVISIONE
		AGG.		SCALA: 1/50

VAGNEUR & VAGNEUR - STUDIO DI INGEGNERIA
DOTT. ING. OSCAR G. VAGNEUR - GEOM. LUCA VAGNEUR
FRAZIONE LYVEROULAZ 20 - 11010 SAINT-NICOLAS (AO)
TEL. 347.14.27.377 - 320.14.90.688
EMAIL: VAGNEURS@LIBERO.IT

GEOM. FABIO MONTEGRANDI
CORSO SAINT MARTIN DE C. 210 - 11100 AOSTA (AO)
TEL. 339.94.25.401
EMAIL: FABIO.MONTEGRANDI@AULICE.IT

PROGETTISTA
COLLABORATORE
COLLABORATORE